




PLAN BOTTENVÄNING

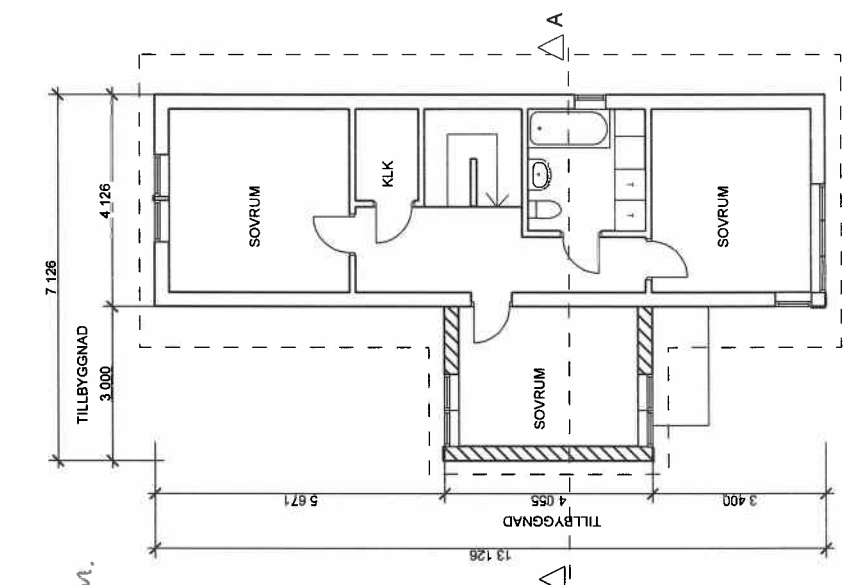



PLAN ÖVERVÄNING

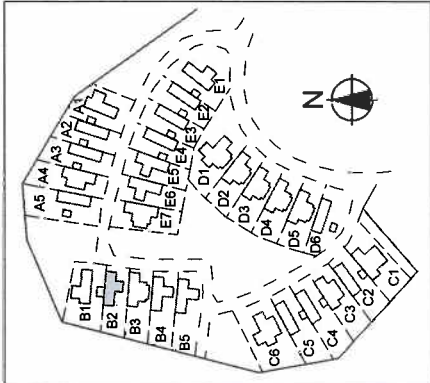

ÖVERSIKTSKARTA 1:2000

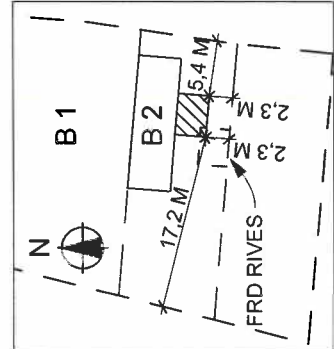

SITUATIONSPLAN 1:500

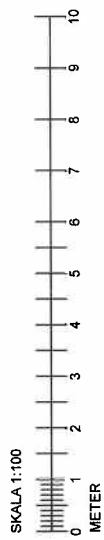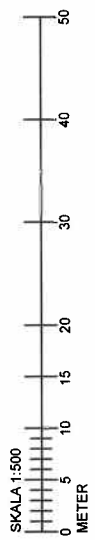

FÖRKLARINGAR

	BEFINTLIG BYGGNADSDDEL
	NY BYGGNADSDDEL
	BYGGNADSDDEL SOM RIVES

MARKLINJE BERÖRS EJ

BYG	ART	ANMÄRKNINGAR	DATUM	SKALA

BYGGLOVHANDLING
HUS ~~43~~ 43

OMTILLBYGGNAD
BOSTADSHUS
BRF Utsikten, Torshyttan
LJUNG 1:4 Värmdö Kommun

**VÄRMDÖ
ARKITEKTER**

Värmdö Aktiefiler AB
0704 96 93 53
Torhuset Företagscenter
Box 1001
134 27 GUSTAVSBERG


ÖVERSIKTSKARTA 1:2000	BYGGLOVHANDLING
ÖVERSIKTSKARTA 1:2000	BYGGLOVHANDLING

ÖVERSIKTSKARTA 1:2000
SITUATIONSPLAN 1:500
PLANER 1:100

BYG	ART	ANMÄRKNINGAR	DATUM	SKALA

TOMTGRÄNS


7,126
3,000
4,126

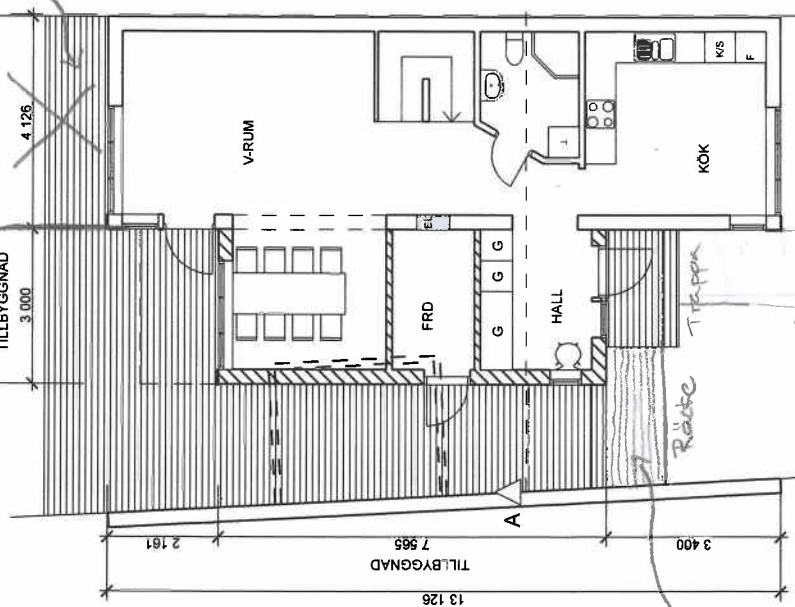


PLAN BOTTENVÅNING 1:100

GRANNENS HUSFASAD


SKALA 1:100

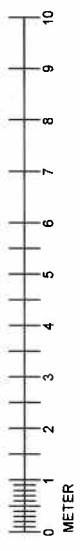


Ej altan.

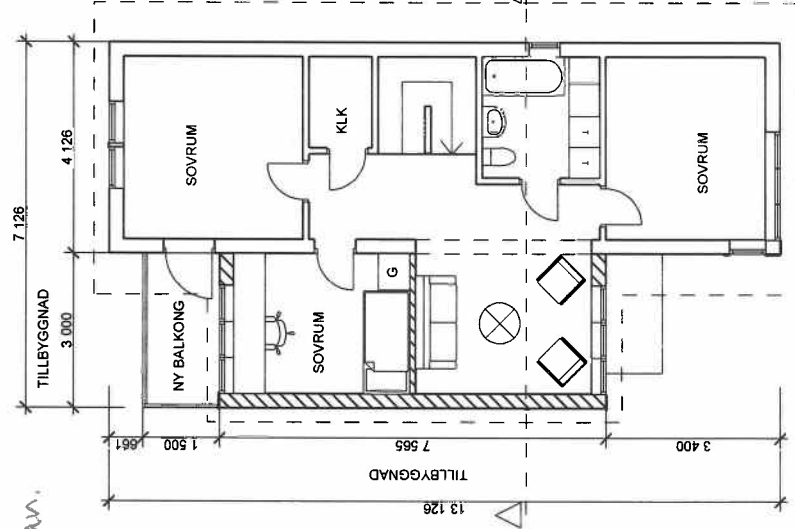

PLAN ÖVERVÅNING 1:100

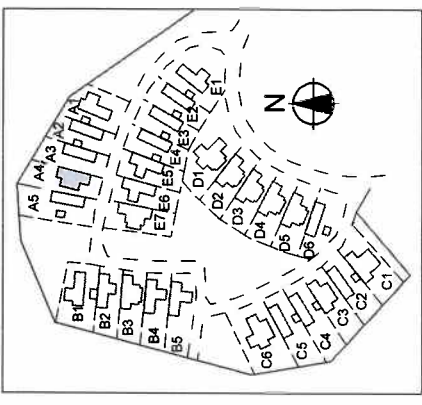

ÖVERSIKTSKARTA 1:2000

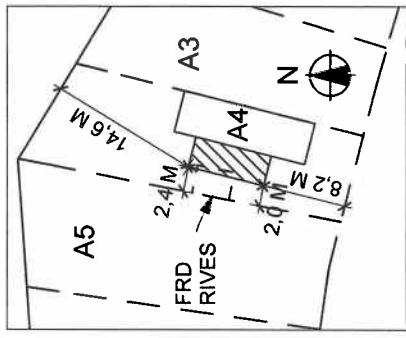

SITUATIONSPLAN 1:500

FÖRKLARINGAR

- BEFINTLIG BYGGNADEDEL
- NY BYGGNADEDEL
- BYGGNADEDEL SOM RIVES

MARKLINJE BERÖRS EJ

BYTT	ART	ANMÄRKNINGAR	DATA	SKALA
		BYGGLOVHANDLING		
		HUS A 4		

OM/TILLBYGGNAD
BOSTADSHUS
BRF Utsikten, Torshyttfjärden
Ljung, T.4 Värmdö Kommun

**VÄRMDÖ
ARKITEKTER**

Värmdö Arkitekter AB
0704 96 53 53
Torshuset Förelägscenter
Box 1001
134 27 GUSTAVSBERG

PROJEKT: 0789
FÖRORDNAD: KARIN THORNBERG
DRÖMMA: EVA LINDSTRÖM




ÖVERSIKTSKARTA 1:2000
SITUATIONSPLAN 1:500
PLANER 1:100

SKALA: A 1



ÖVERSIKTSKARTA 1:2000

FÖRKLARINGAR

-  BEFINTLIG BYGGNADSDDEL
-  NY BYGGNADSDDEL
-  BYGGNADSDDEL SOM RIVES

MARKLINJE BERÖRS EJ

BYG	ART	AREAL/UTLÅG	DATA	BYG

BYGGLOVHANDLING
HUS A 5

OMTILLBYGGNAD
BOSTADSHUS
BRF Utsikten Torshöfjorden
LIVNING 1:4 Värmdö Kommun


VÄRMDÖ
ARKITEKTER

Värmdö Arkitekter AB
0704 96 93 93
Tomhuset Förelägscenter
Box 1001
134 27 GUSTAVSBERG

UPDRAG: 0789
KONSTRUKTÖR: KARIN THORNBERG
PROJEKTLEDARE: EVA LINDSTRÖM
DATUM: 20140426



ÖVERSIKTSKARTA 1:2000
SITUATIONSPLAN 1:500
PLANER 1:100

SKALA: A 1

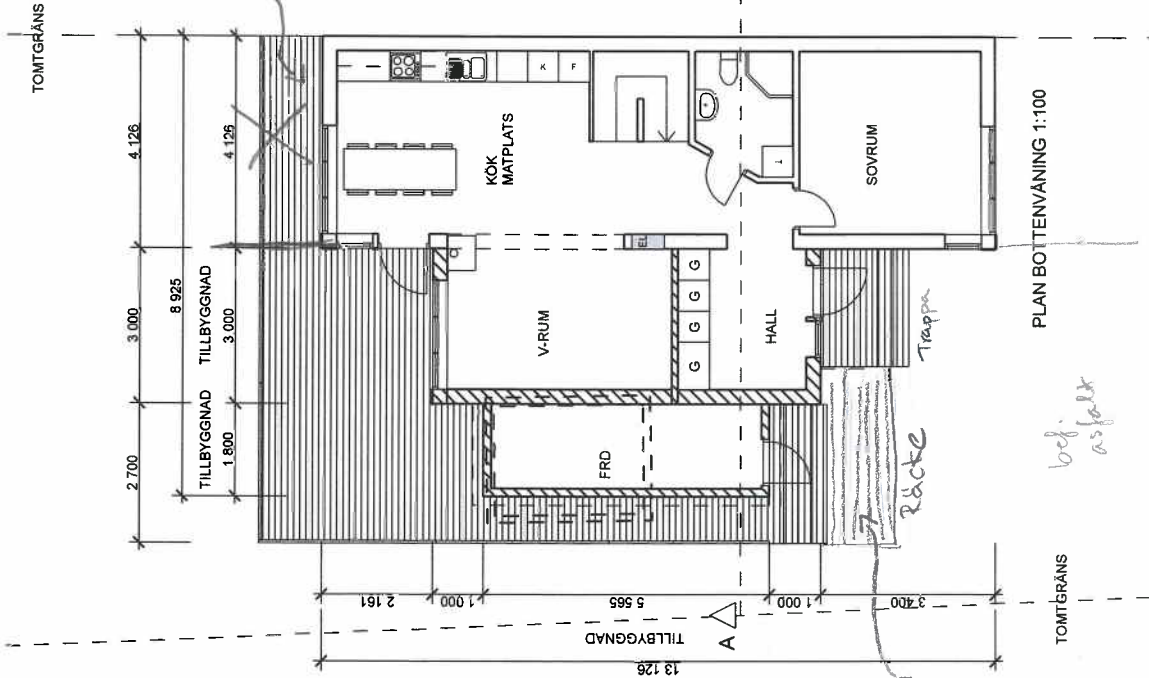

PLAN BOTTENVÄNING 1:100


SKALA 1:100

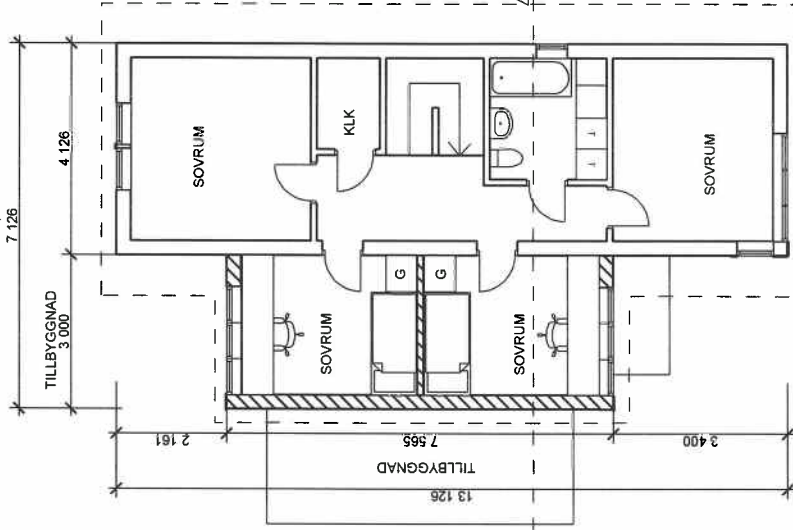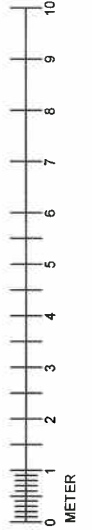

PLAN ÖVERVÄNING 1:100

SKALA 1:500



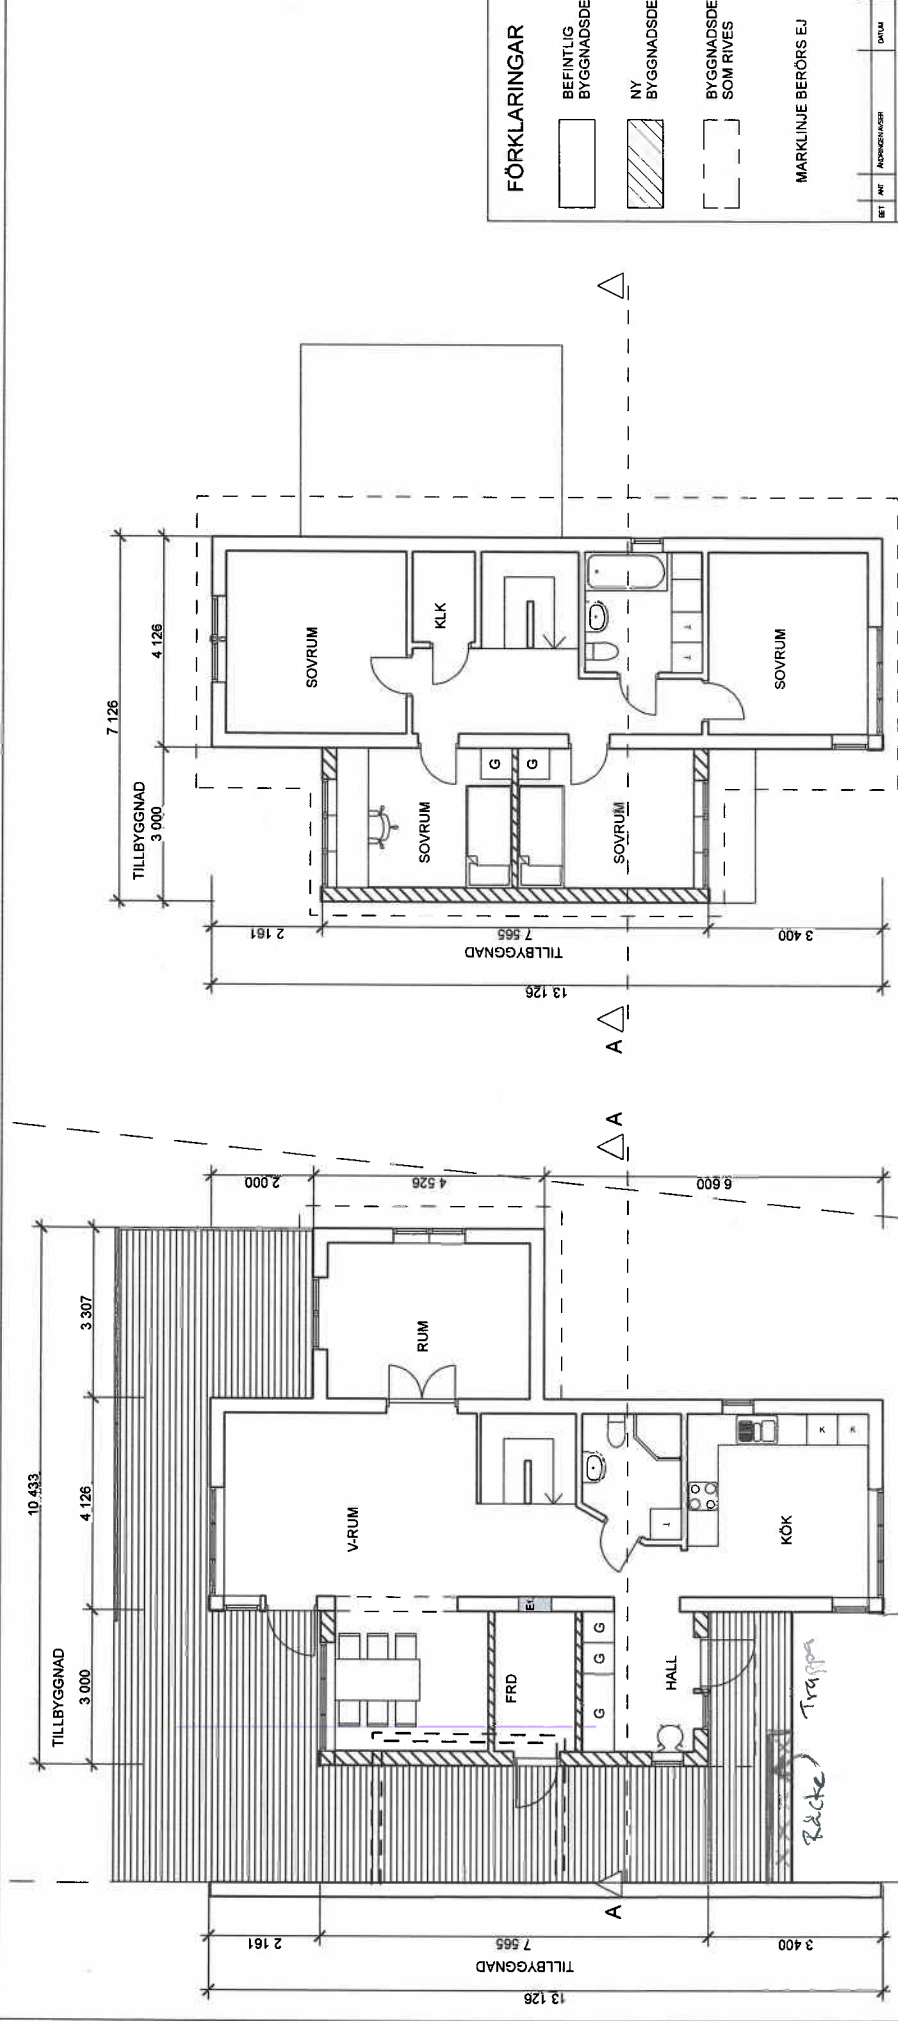

PLAN BOTTENVÄNING

PLAN ÖVERVÄNING

FÖRKLARINGAR

- BEFINTLIG BYGGNADSDDEL
- NY BYGGNADSDDEL
- BYGGNADSDDEL SOM RIVES


MARKLINJE BERÖRS EJ

BY	ART	ANVÄNDNING	DT/M	SO
BYGGLOVHANDLING HUS B 1				


OMTILLBYGGNAD
 BOSTADSHUS
 BRF Utsikten, Torshälsgränd
 LÖVING 1:4 Värmdö Kommun

**VÄRMDÖ
 ARKITEKTER**
 Värmdö Arkitekter AB
 0704 96 93 53
 Tornhuset Företagscenter
 Box 1001
 134 27 GUSTAVSBERG


UPDRAG: 0789
 PROJEKTANT: KARIN THORNBERG
 ÖVERSIKTSKARTOR: EVA LINDSTRÖM
 ÖVERSIKTSKARTA 1:2000
 SITUATIONSPLAN 1:500
 PLANER 1:100

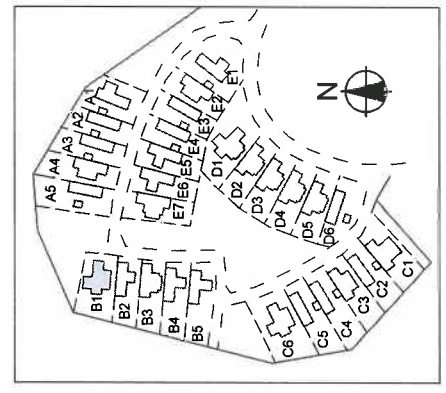

ÖVERSIKTSKARTA 1:2000

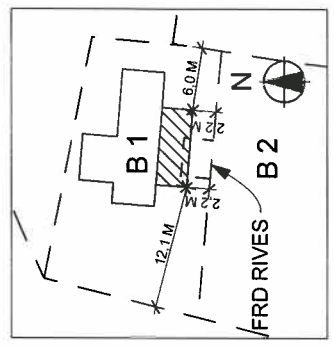

SITUATIONSPLAN 1:500

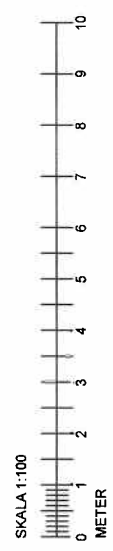


GRANNENS HUSFASAD

TOMTGRÄNS


Trappa

Beäkte


bef. gästst.

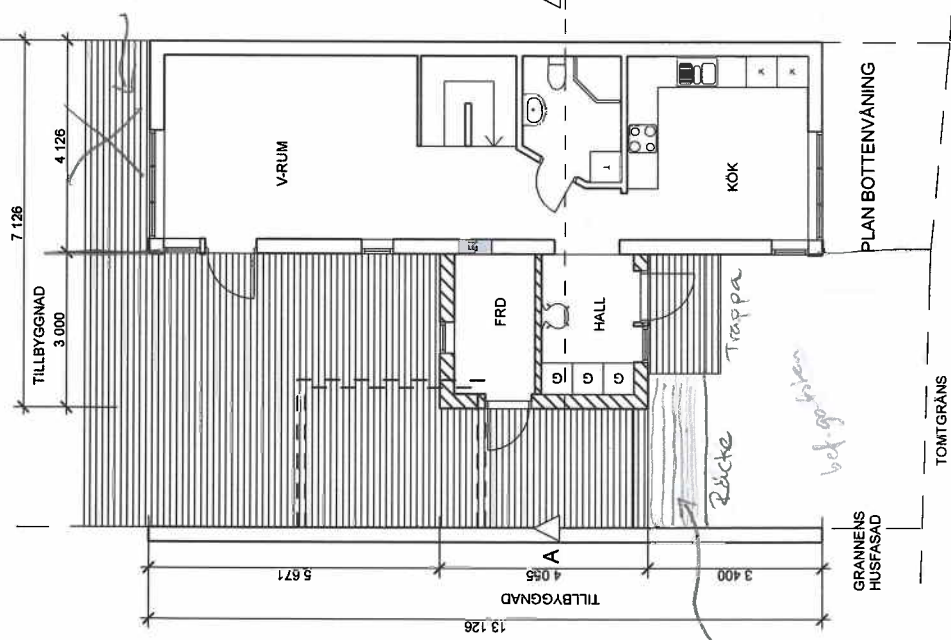


PLAN BOTTENVÄNING

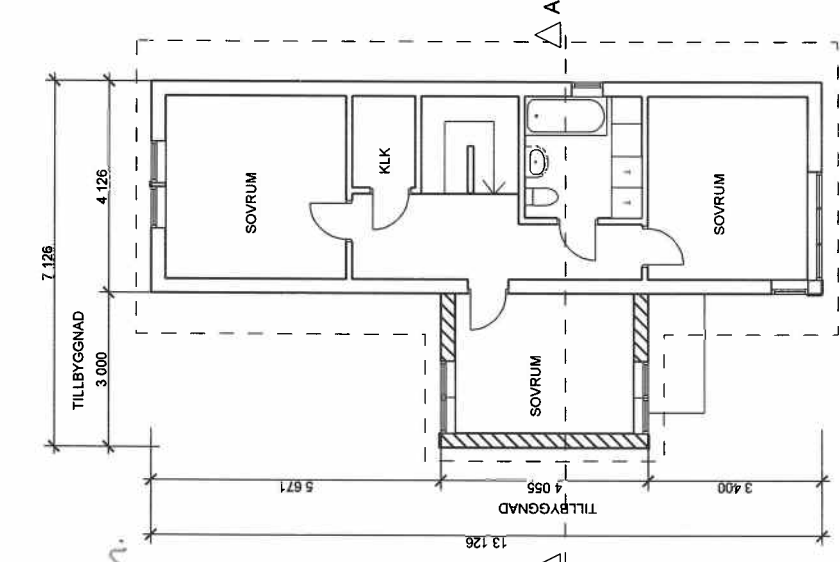

PLAN ÖVERVÄNING

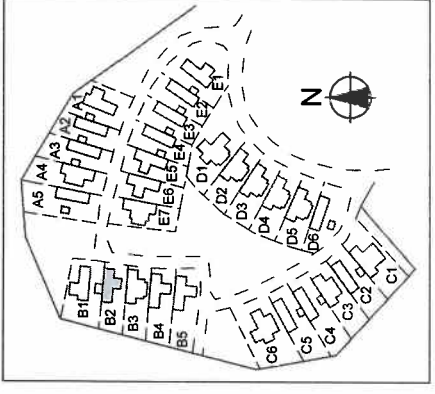

ÖVERSIKTSKARTA 1:2000

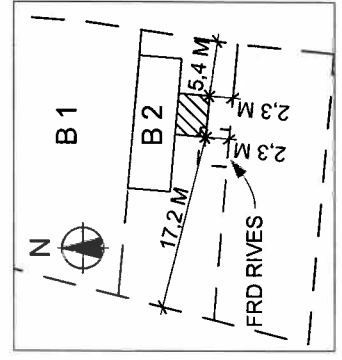

SITUATIONSPLAN 1:500

FÖRKLARINGAR

	BEFINTLIG BYGGNADSDEL
	NY BYGGNADSDEL
	BYGGNADSDEL SOM RIVES



MARKLINJE BERÖRS EJ

REF	ART	ANMÄRKNINGAR	DATUM	SKALA
		BYGGLOVHANDLING HUS B 2		

OMTILLBYGGNAD
BOSTADSHUS
BRF Utsikten, Lövskyfjärden
LÖVING 1:4 Värmdö Kommun


VÄRMDÖ ARKITEKTER
Värmdö Arkitekter AB
0704 96 93 93
Tomhuset Föreningscenter
Box 1001
134 27 GUSTAVSBERG

PROJEKT: 0789	ANSÖKAN PÅ: KARIN THORNBERG	INVESTERARE: EVA LINDSTRÖM
DATUM: 110920		
ÖVERSIKTSKARTA 1:2000		
SITUATIONSPLAN 1:500		
PLANER 1:100		
SKALA:	NUMMER: A 1	BLATT:

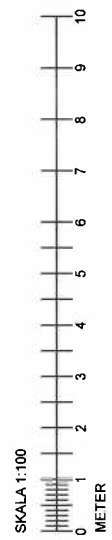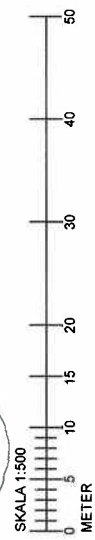

*rimning
carport*

Altan

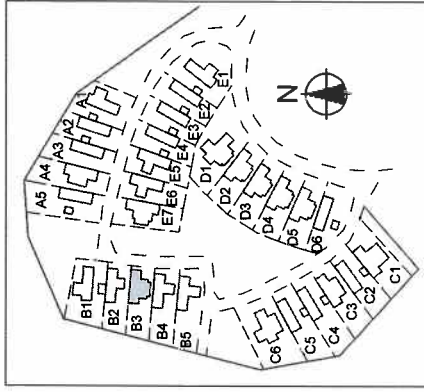

ÖVERSIKTSKARTA 1:2000



BET	ART	ANMÄRKNINGAR	DATA	SKALA
[Empty box]		BEFINTLIG BYGGNADSDDEL		
[Hatched box]		NY BYGGNADSDDEL		
[Dashed box]		BYGGNADSDDEL SOM RIVES		
		MARKLINJE BERÖRS EJ		
BYGGLOVHANDLING HUS B 3				
OM/TILLBYGGNAD BOSTADSHUS BRF Utsikten Torshöjden LILJUNG 1:4 Värmö AB Kommun				

VÄRMDÖ ARKITEKTER
 Värmö Arkitekter AB
 0704 96 93 53
 Tornhuset Föregåendecenter
 Box 1001
 134 27 GUSTAVSBERG


PROJEKTANTER: KARIN THORNBERG, EVA LINDSTRÖM
 UTMÅTT: 0789
 DATUM: 110920

ÖVERSIKTSKARTA 1:2000
 SITUATIONSPLAN 1:500
 PLANER 1:100

SKALA: A 1

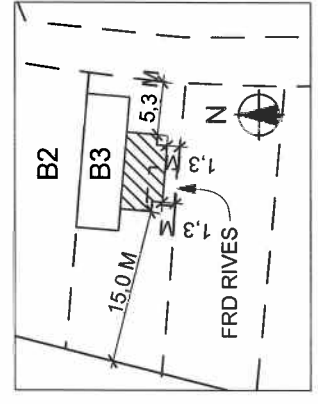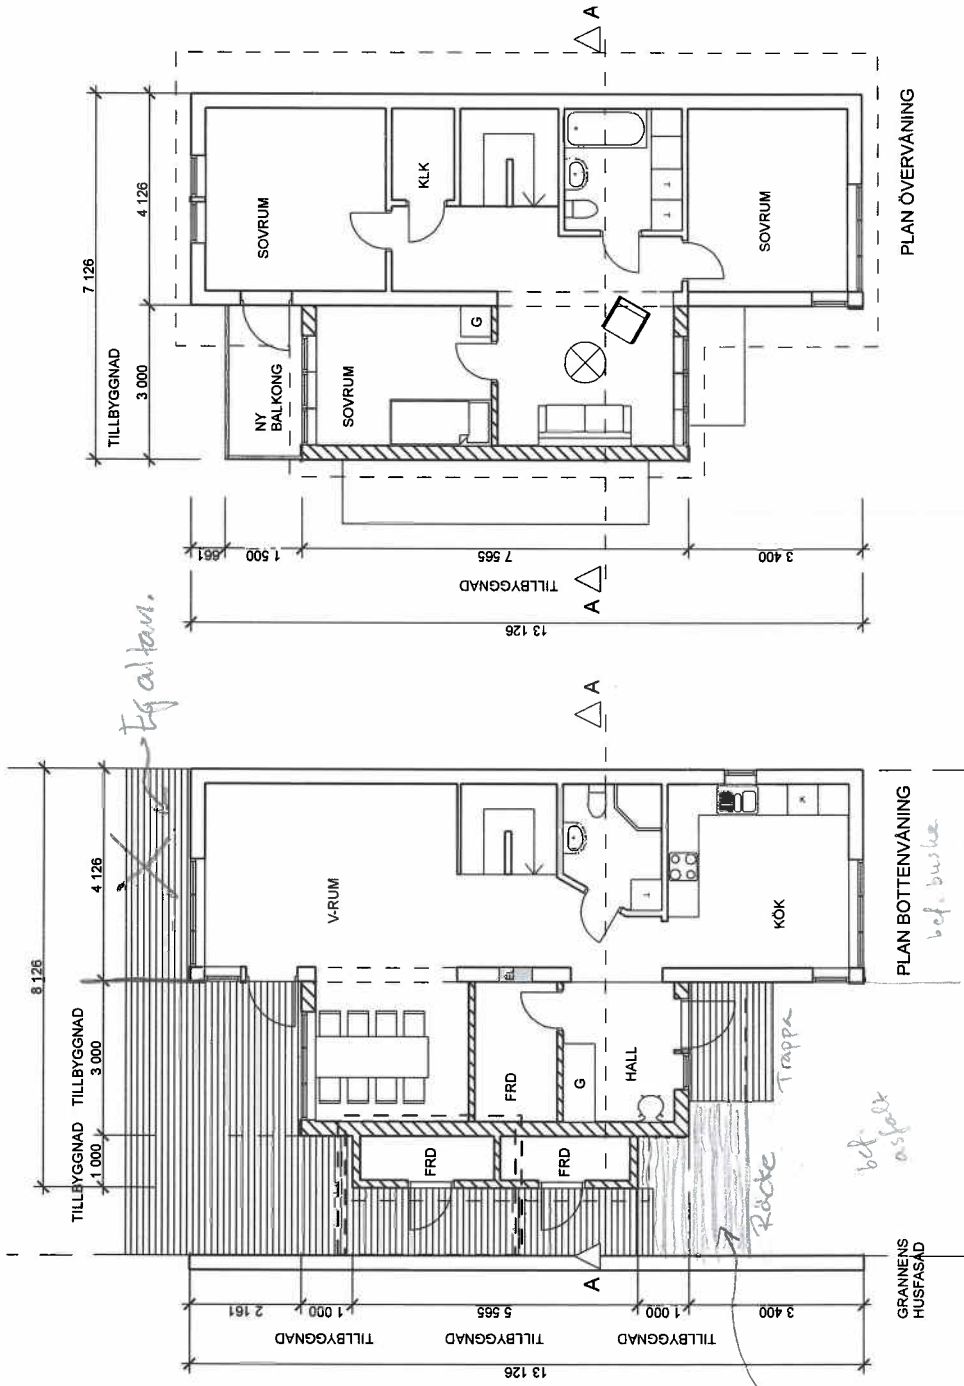

SITUATIONSPLAN 1:500

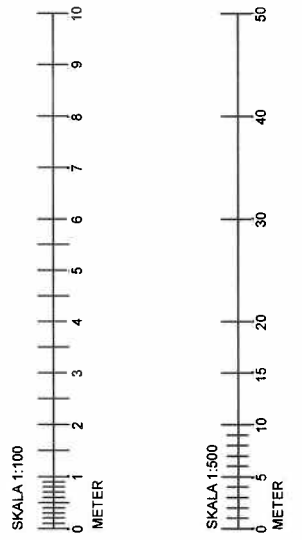

Eg altan.

Altan

bef. buskar

bef. asfalt

Röcke

Trappa

