




PLAN BOTTENVÄNING

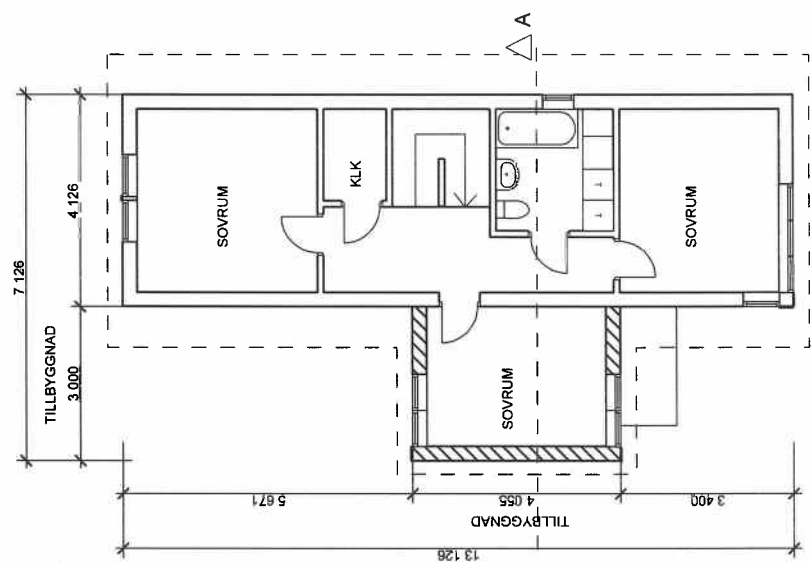



PLAN ÖVERVÄNING

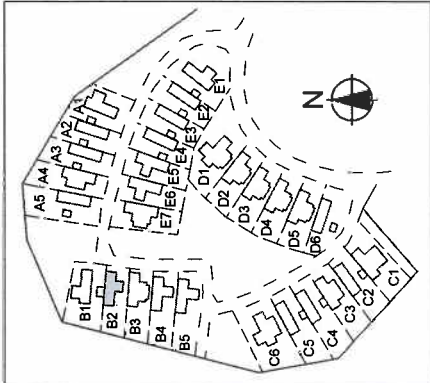

ÖVERSIKTSKARTA 1:2000

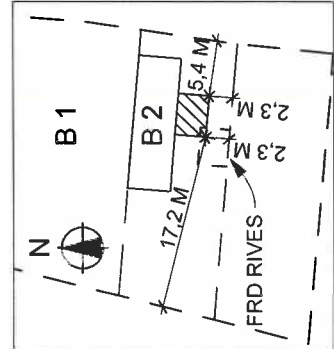

SITUATIONSPLAN 1:500

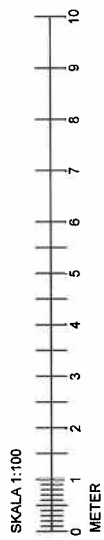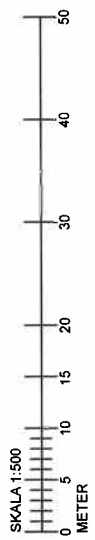

**FÖRKLARINGAR**

	BEFINTLIG BYGGNADSDDEL
	NY BYGGNADSDDEL
	BYGGNADSDDEL SOM RIVES

MARKLINJE BERÖRS E.J.

BYG	ART	ANORDNINGSNAMN	DATUM	SKALA
		BYGGLOVHANDLING		
		HUS 43		

OMTILLBYGGNAD  
BOSTADSHUS  
BRF Utsikten Torshyttan  
LUNING 1.4 Värmdö Kommun

**VÄRMDÖ  
ARKITEKTER**  
Värmdö Arkitekter AB  
7704 96 93 93  
Torhuset Företagscenter  
Box 1001  
134 27 GUSTAVSBERG


ÖVERSIKTSKARTA 1:2000	BYGGLOV
ÖVERSIKTSKARTA 1:2000	BYGGLOV
ÖVERSIKTSKARTA 1:2000	BYGGLOV

ÖVERSIKTSKARTA 1:2000  
SITUATIONSPLAN 1:500  
PLANER 1:100

BYG	NAMN	BYG
	A 1	

TOMTGRÄNS



7,126  
3,000  
4,126

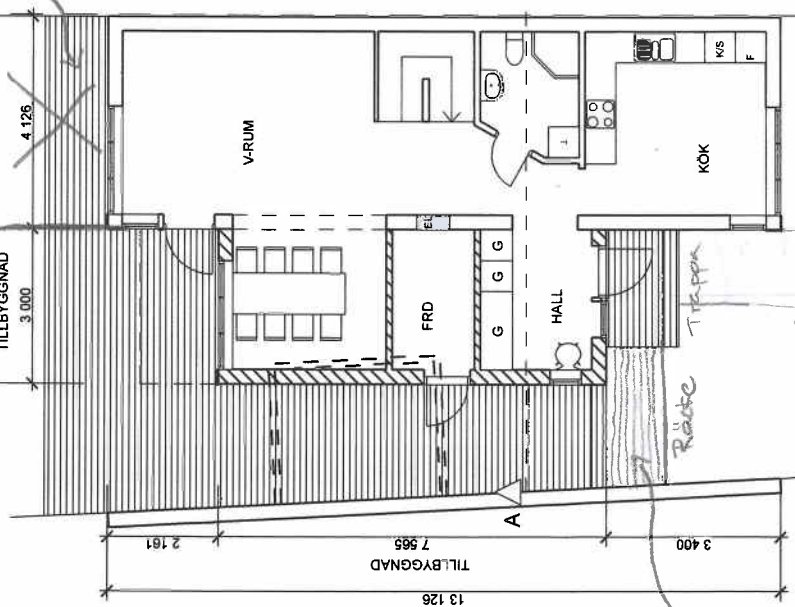


PLAN BOTTENVÄNING 1:100

*Inf. gästfri  
ny gästfri  
säng*


SKALA 1:100

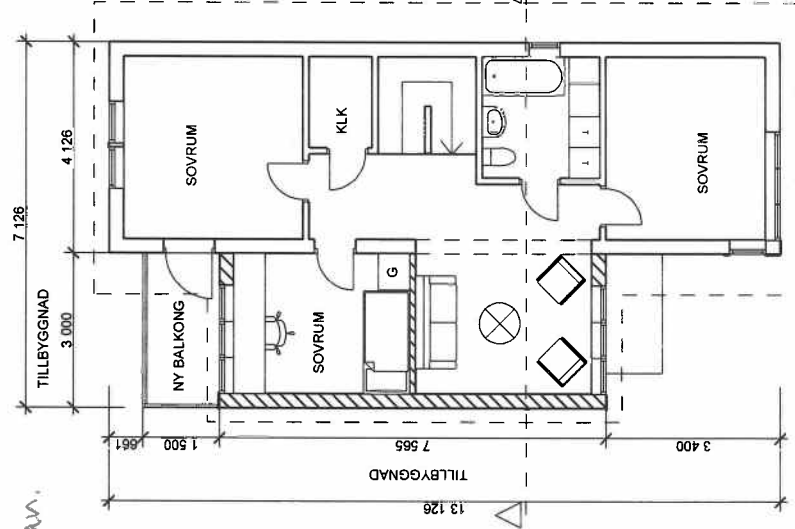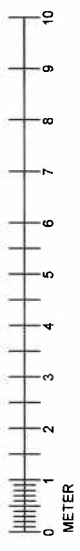

PLAN ÖVERVÄNING 1:100

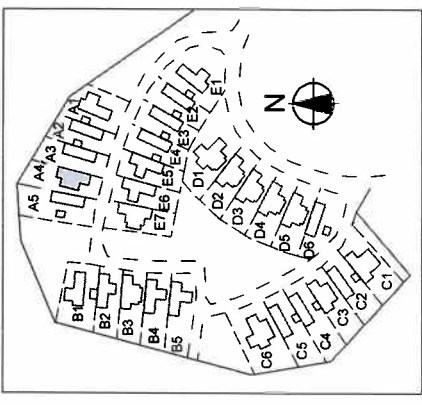

ÖVERSIKTSKARTA 1:2000

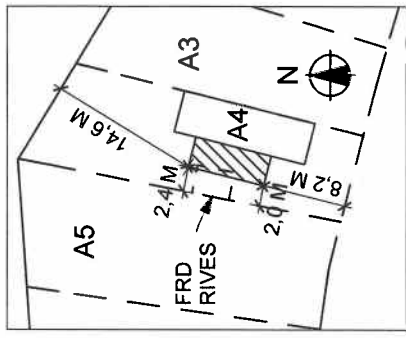

SITUATIONSPLAN 1:500

FÖRKLARINGAR

- BEFINTLIG BYGGNADEDEL
- NY BYGGNADEDEL
- BYGGNADEDEL SOM RIVES

MARKLINJE BERÖRS EJ

BYTT	ART	ANMÄRKNINGAR	DATA	SKALA
		BYGGLOVHANDLING		
		HUS A 4		

OM/TILLBYGGNAD  
BOSTADSHUS  
BRF Utsikten, Torshyttfjärden  
Ljung, T.4 Värmdö Kommun


**VÄRMDÖ  
ARKITEKTER**

Värmdö Arkitekter AB  
0704 96 53 53  
Torshuset Förelägscenter  
Box 1001  
134 27 GUSTAVSBERG

PROJEKT: 0789  
FÖRORDNAD: KARIN THORNBERG  
DRÖMMA: EVA LINDSTRÖM




ÖVERSIKTSKARTA 1:2000  
SITUATIONSPLAN 1:500  
PLANER 1:100

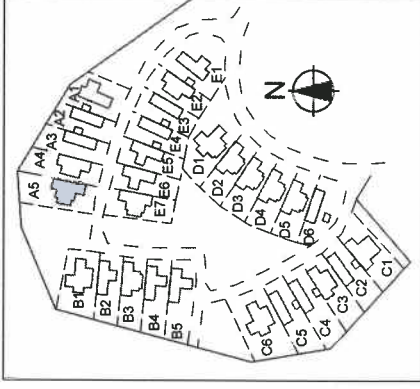SKALA: A 1



ÖVERSIKTSKARTA 1:2000

FÖRKLARINGAR

-  BEFINTLIG BYGGNADSDDEL
-  NY BYGGNADSDDEL
-  BYGGNADSDDEL SOM RIVES

MARKLINJE BERÖRS EJ

BYT	ART	ANSVARSOMÅDE	DATUM	BYT

BYGGLOVHANDLING  
HUS A 5

OMTILLBYGGNAD  
BOSTADSHUS  
BRF Utsikten Torshöjdfjärden  
LIVNING 1:4 Värmdö Kommun


**VÄRMDÖ**  
**ARKITEKTER**

Värmdö Arkitekter AB  
0704 96 93 93  
Tomhuset Förelägscenter  
Box 1001  
134 27 GUSTAVSBERG


UPDRAG: 0789  
FÖRBEREDELSE: KARIN THORNBERG  
BYGGLOV: EVA LINDSTRÖM

ÖVERSIKTSKARTA 1:2000  
SITUATIONSPLAN 1:500  
PLANER 1:100


SKALA: A 1

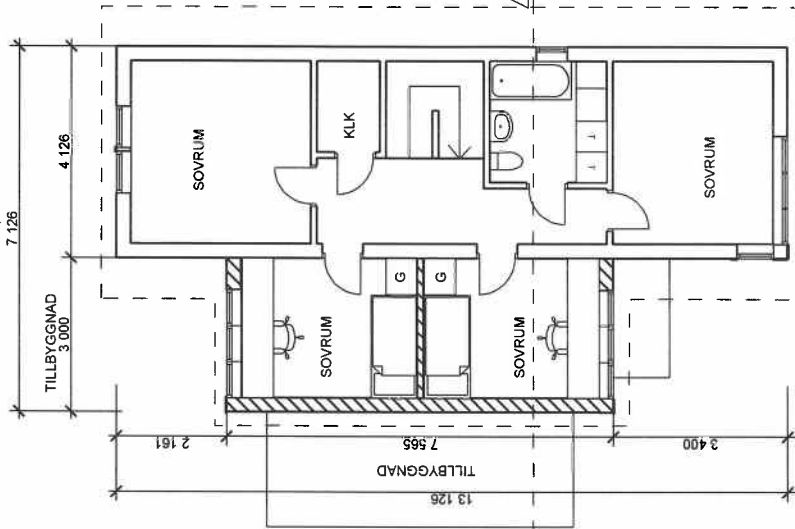


PLAN ÖVERVÄNING 1:100

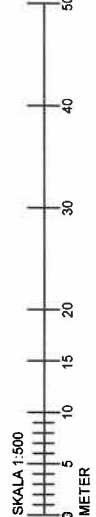


SITUATIONSPLAN 1:500

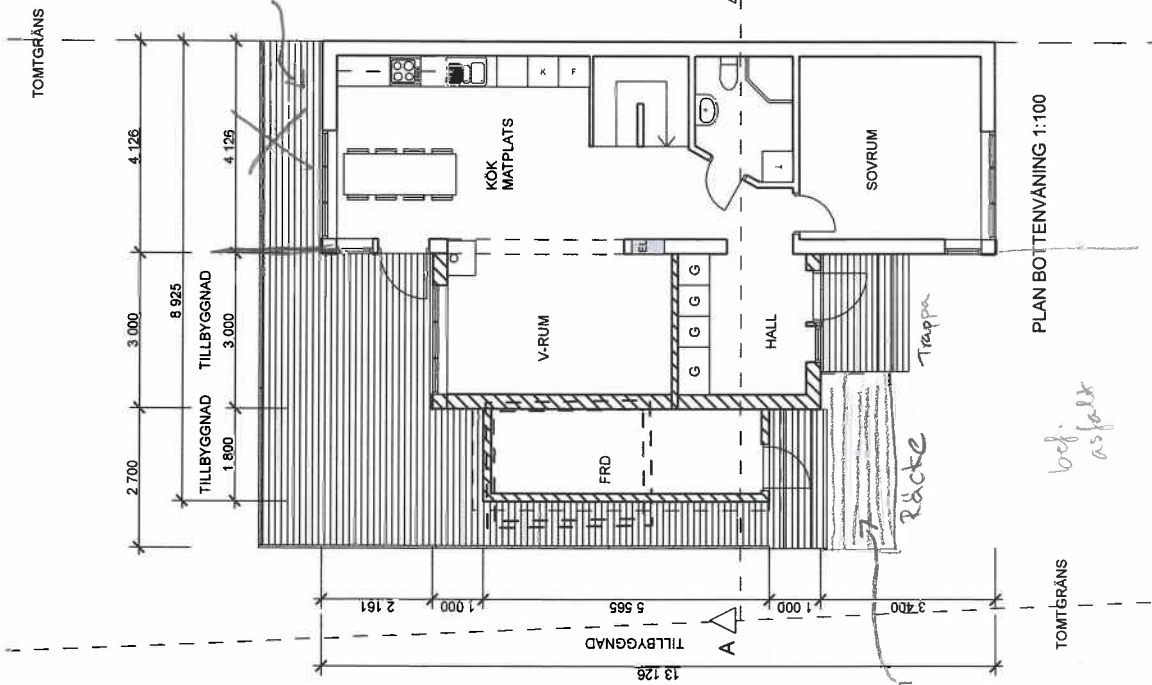

PLAN BOTTENVÄNING 1:100

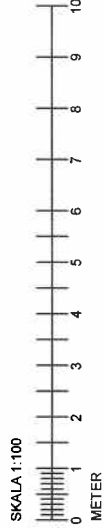

SKALA 1:100

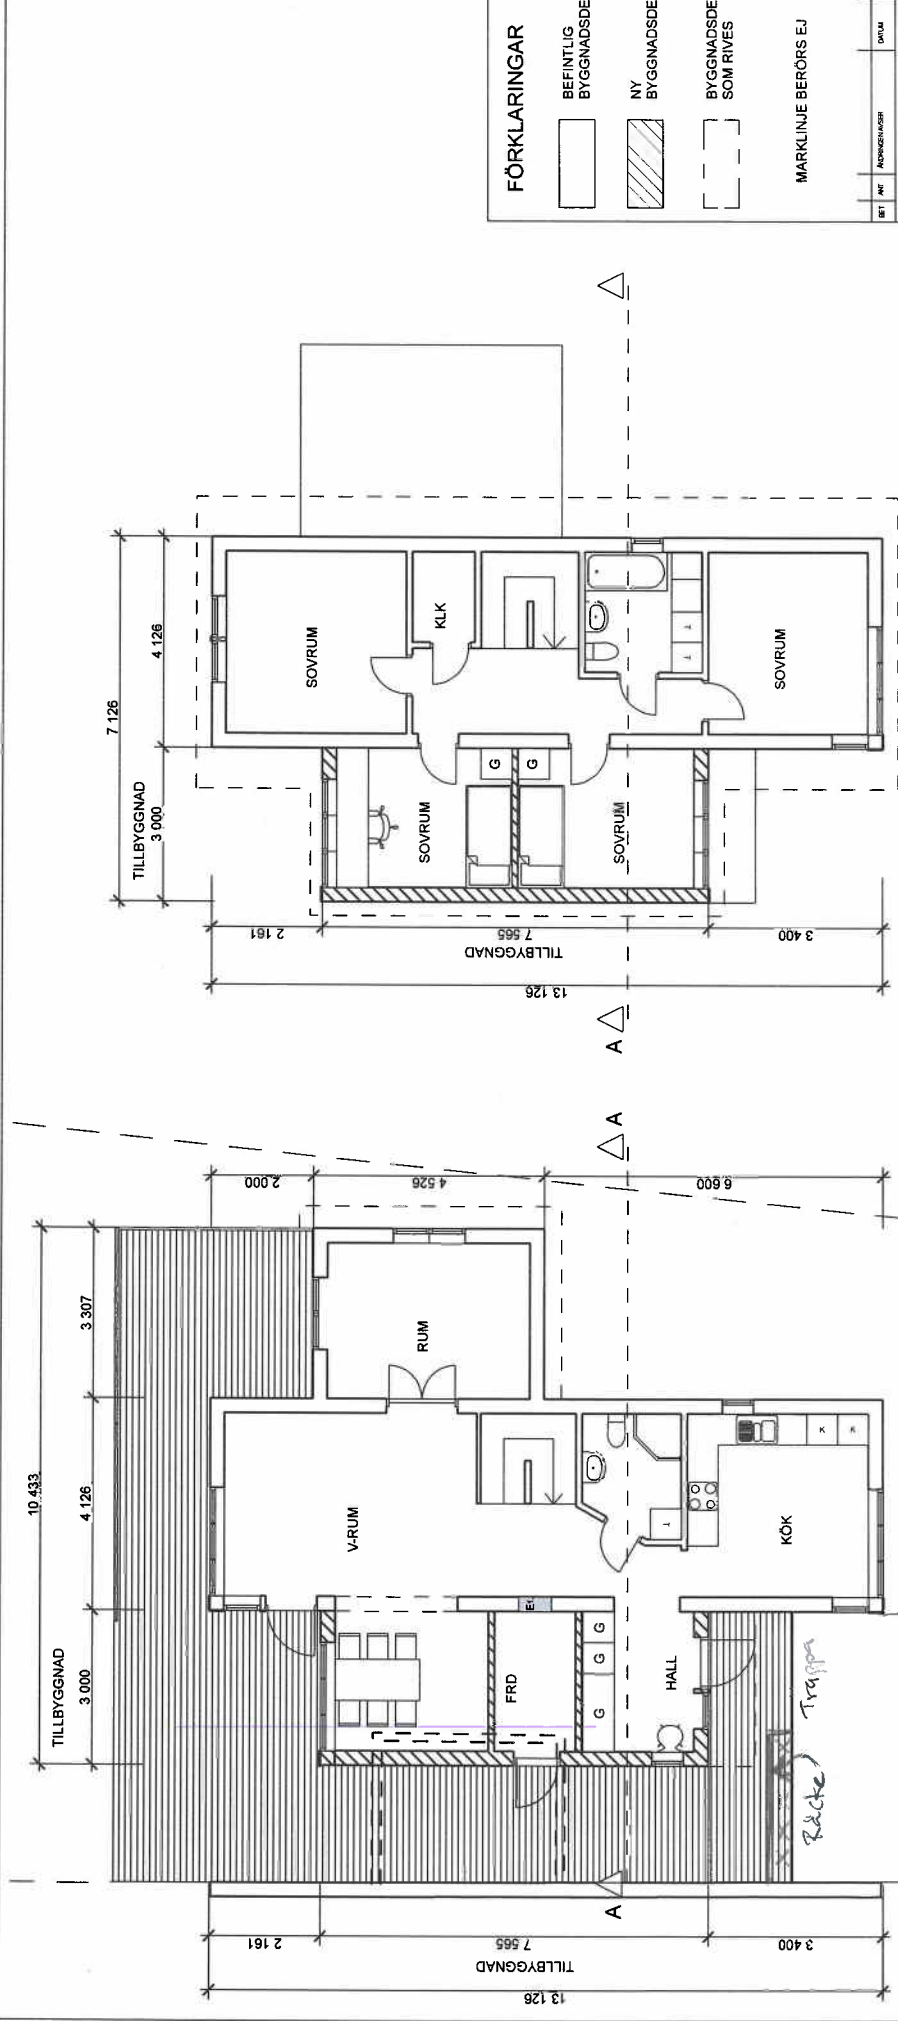

PLAN BOTTENVÄNING

PLAN ÖVERVÄNING

**FÖRKLARINGAR**

BEFINTLIG BYGGNADSDDEL  
 NY BYGGNADSDDEL  
 BYGGNADSDDEL SOM RIVES

MARKLINJE BERÖRS EJ

BET	ART	ANVÄNDNING	DATA	SOV

**BYGGLOVHANDLING**  
HUS B 1

OMTILLBYGGNAD  
BOSTADSHUS  
BRF Utsikten, Torshälsgränd  
LÖJUNG 1:4 Värmdö Kommun


**VÄRMDÖ**  
**ARKITEKTER**

Värmdö Arkitekter AB  
0704 96 93 53  
Torshuset Företagcenter  
Box 1001  
134 27 GUSTAVSBERG


UPDRAG: 0789  
PROJEKTERAD AV: KARIN THORNBERG  
DRAMA 111216  
INOMRÅDE: EVA LINDSTRÖM

ÖVERSIKTSKARTA 1:2000  
SITUATIONSPLAN 1:500  
PLANER 1:100


SKALA: A 1

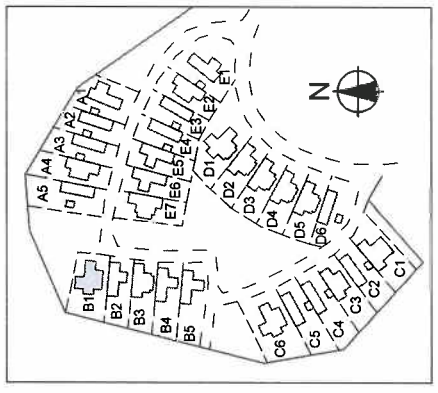

ÖVERSIKTSKARTA 1:2000

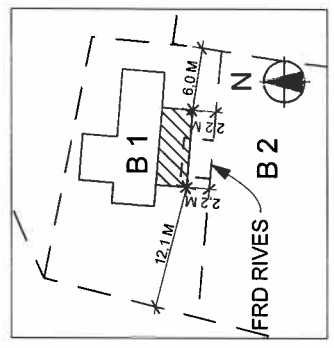

SITUATIONSPLAN 1:500

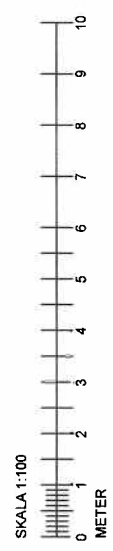


GRANNENS HUSFASAD


TOMTGRÄNS

*Bäncke*  
*Trappa*


*bef. gästst.*

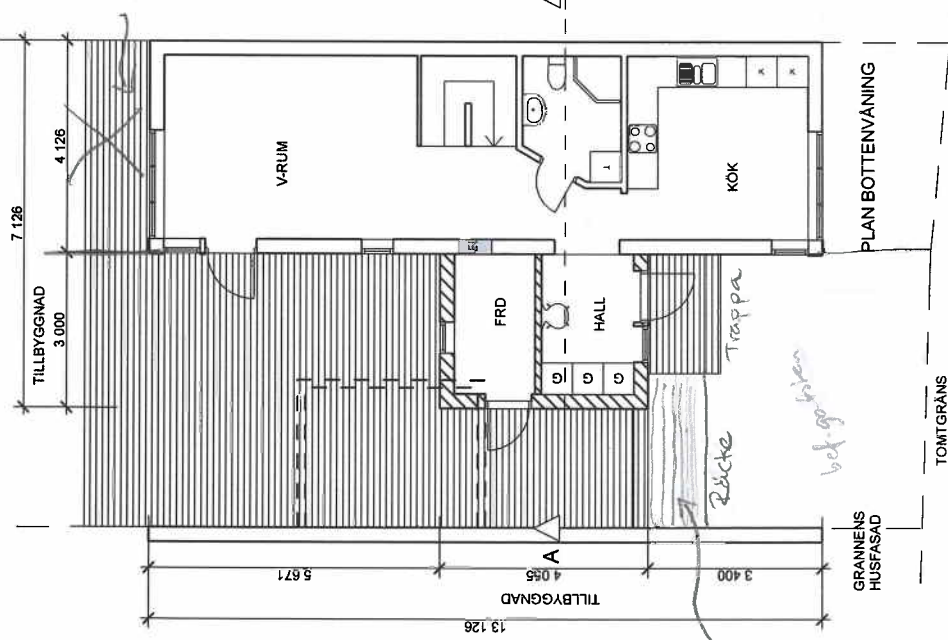


PLAN BOTTENVÄNING

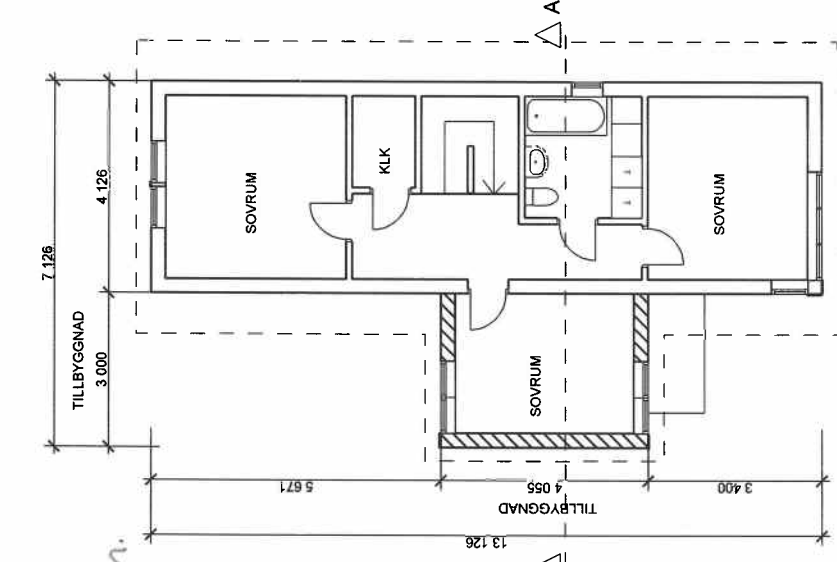


PLAN ÖVERVÄNING

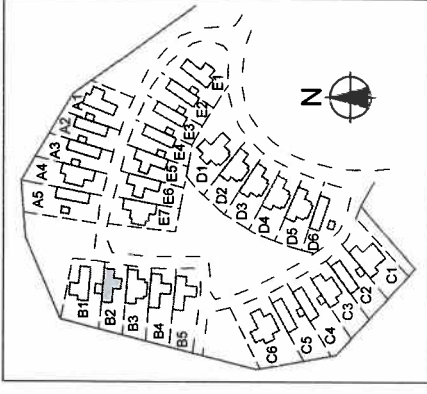

ÖVERSIKTSKARTA 1:2000

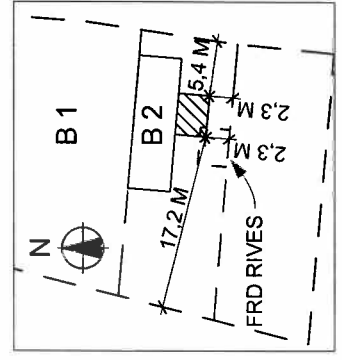

SITUATIONSPLAN 1:500

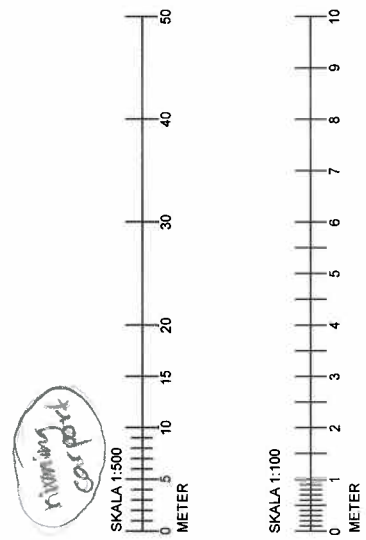

**FÖRKLARINGAR**

- BEFINTLIG BYGGNADSDEL
- NY BYGGNADSDEL
- BYGGNADSDEL SOM RIVES

MARKLINJE BERÖRS EJ

SEI	ART	ANMÄRKNINGAR	DATUM	SKALA
		BYGGLOVHANDLING HUS B 2		

OMTILLBYGGNAD  
BOSTADSHUS  
BRF Utsikten, Långsjöfjärden  
LÖNING 1:4 Värmdö Kommun


**VÄRMDÖ  
ARKITEKTER**

Värmdö Arkitekter AB  
0704 96 93 93  
Tomhuset Föreningscenter  
Box 1001  
134 27 GUSTAVSBERG




PROJEKT	0789	ANSVARIG ARK	KARIN THORNBERG	REVISOR
DATUM	110920	ANSVARIG	EVA LINDSTRÖM	

ÖVERSIKTSKARTA 1:2000  
SITUATIONSPLAN 1:500  
PLANER 1:100


SKALA	NUMMER	BLATT
	A 1	

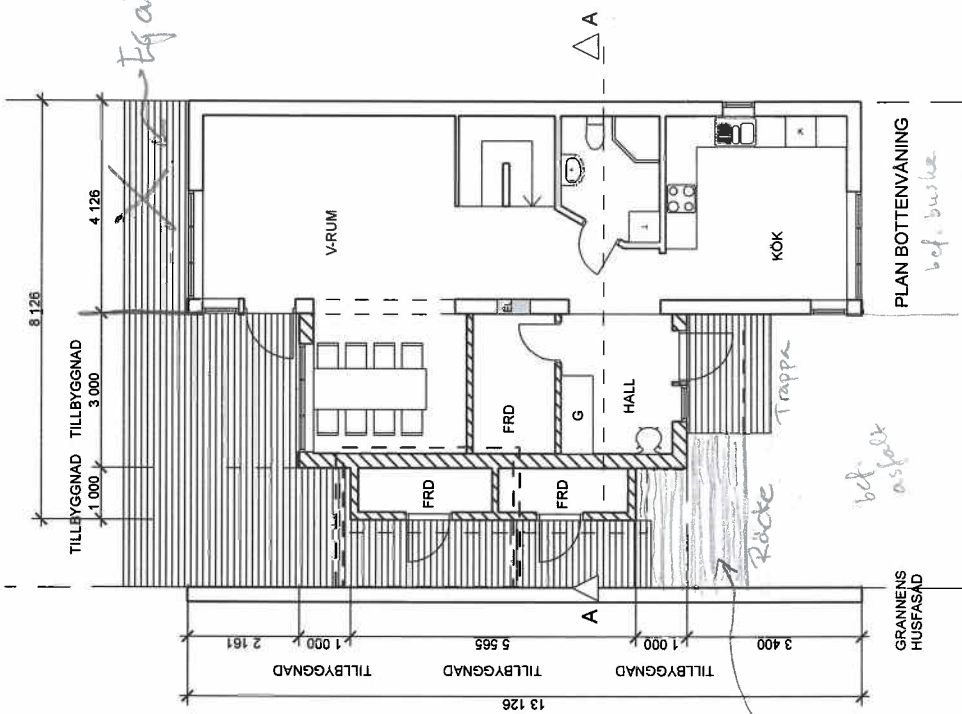


PLAN BOTTENVÄNING

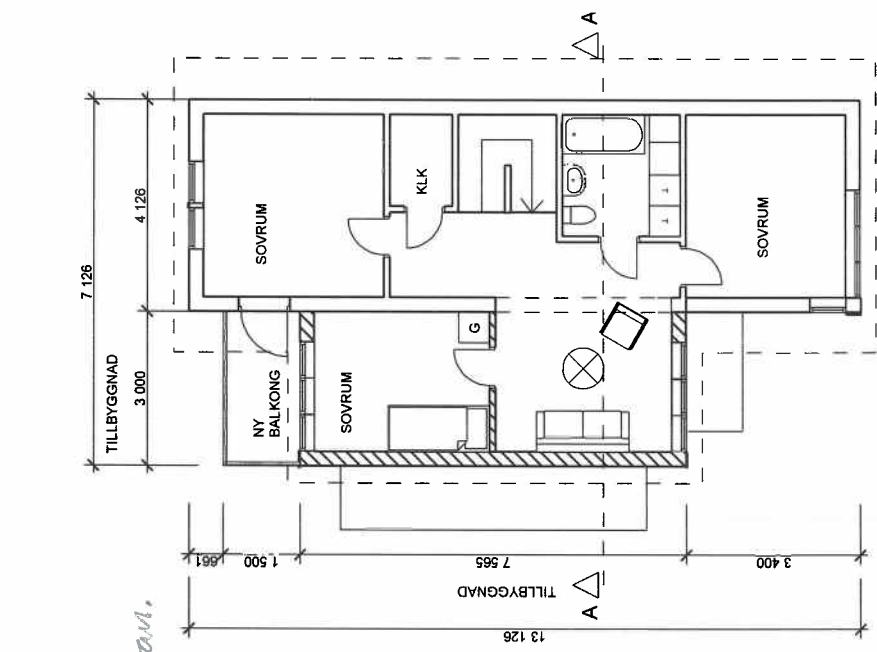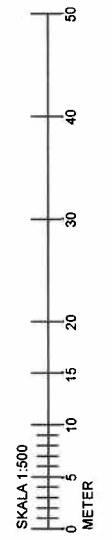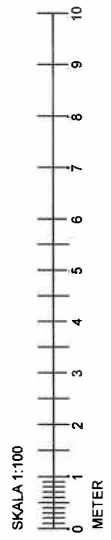

PLAN ÖVERVÄNING

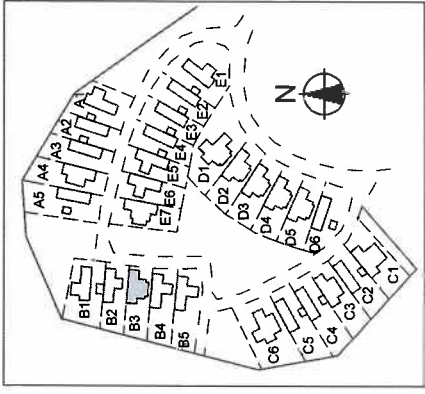

ÖVERSIKTSKARTA 1:2000

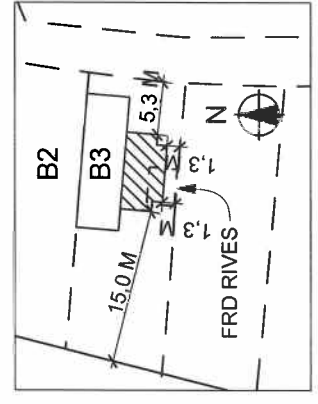

SITUATIONSPLAN 1:500

**FÖRKLARINGAR**

- BEFINTLIG BYGGNADSDEL
- NY BYGGNADSDDEL
- BYGGNADSDDEL SOM RIVES

MARKLINJE BERÖRS EJ

BET	ART	AKTIVITETER	DATA	SKALA
		BYGGLOVHANDLING		
		HUS B 3		

OM/TILLBYGGNAD  
BOSTADSHUS  
BRF Utsikten Torshälsöfjärden  
LÖJUNG 1:4 Värmdö Kommun


**VÄRMDÖ  
ARKITEKTER**

Värmdö Arkitekter AB  
0704 96 93 53  
Torhuset Föregående  
Box 1001  
134 27 GUSTAVSBERG

ANSVARIG: KARIN THORNBERG  
KONTAKT: EVA LINDSTRÖM




ÖVERSIKTSKARTA 1:2000  
SITUATIONSPLAN 1:500  
PLANER 1:100

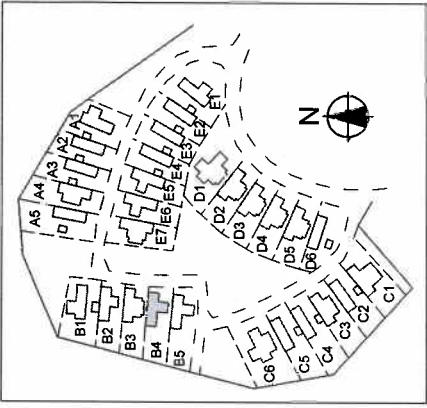SKALA: A 1



ÖVERSIKTSKARTA 1:2000

FÖRKLARINGAR

-  BEFINTLIG BYGGNADSDDEL
-  NY BYGGNADSDDEL
-  BYGGNADSDDEL SOM RIVES

MARKLINJE BERÖRS EJ

BET	ART	ANORDNING	DATA	SKALA
		BYGGLOVHANDLING		
		HUS B 4		

OM/TILLBYGGNAD  
BOSTADSHUS  
BRF Utsikten Torshöjden  
LÖVING 1:4 Värmdö Kommun


**VÄRMDÖ  
ARKITEKTER**

Värmdö Arkitekter AB  
0704 96 93 53  
Formhuset Förelägscenter  
Box 1001  
134 27 GUSTAVSBERG


PROJEKT	PROJEKTLEDARE	REVISORER
0789	KARIN THORNBERG	EVA LINDSTRÖM
DATUM 110920	ANVÄNARE	

ÖVERSIKTSKARTA 1:2000  
SITUATIONSPLAN 1:500  
PLANER 1:100


SKALA	NAMN	LET
	A 1	

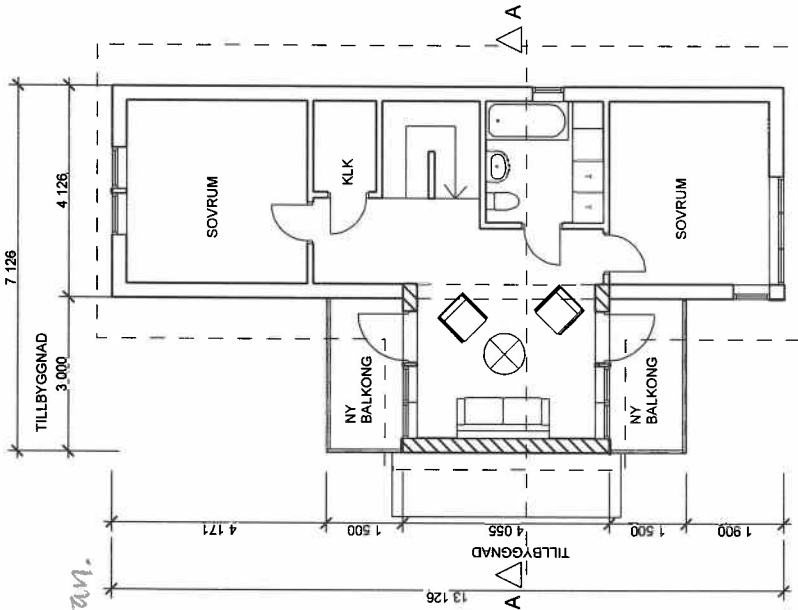


PLAN ÖVERVÄNING

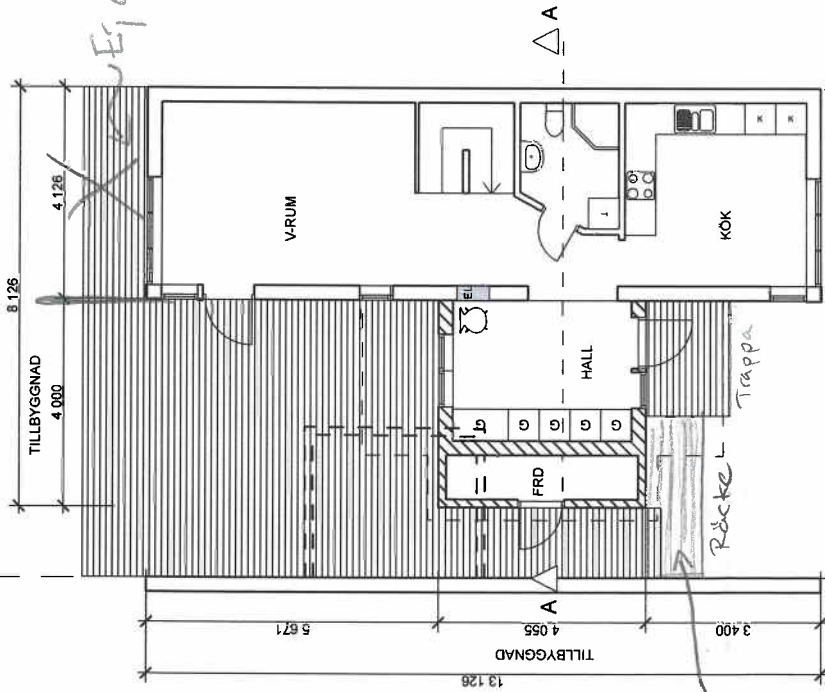

PLAN BOTTENVÄNING

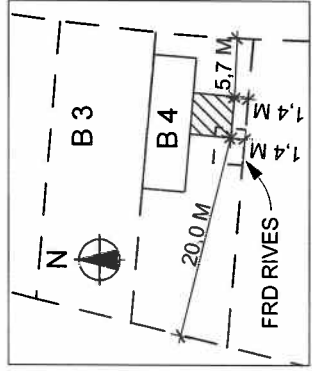




SITUATIONSPLAN 1:500

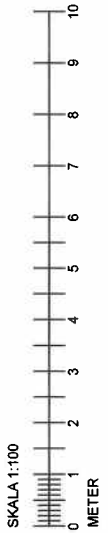


*Attan, altan.*

*Attan*


*bef. gatan*

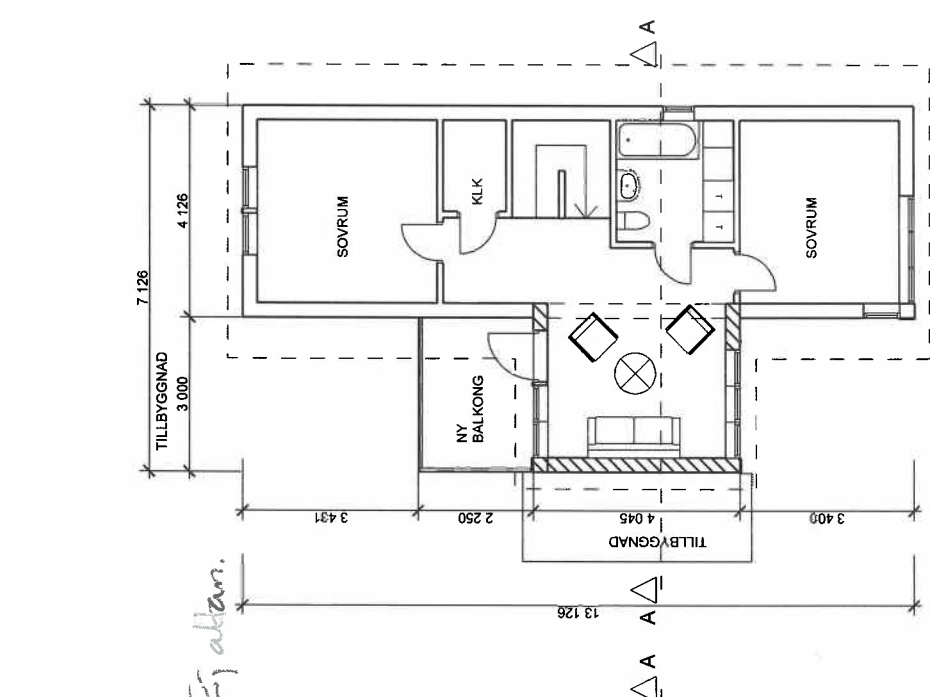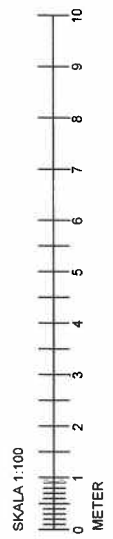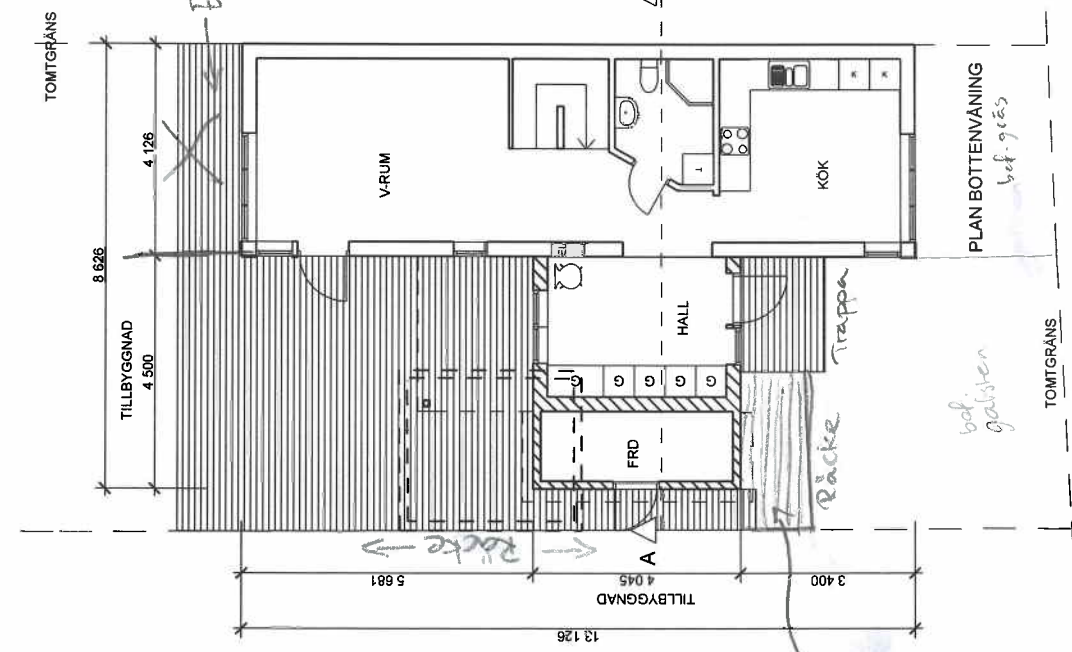

PLAN ÖVERNÄNING

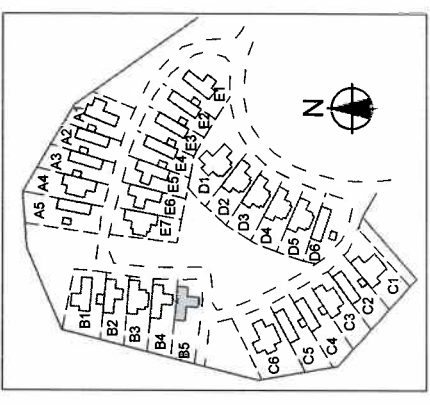

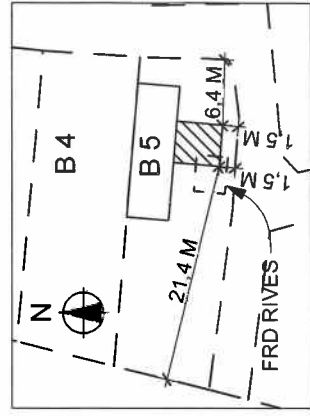


ÖVERSIKTSKARTA 1:2000



SITUATIONSPLAN 1:500

FÖRKLARINGAR

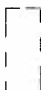-  BEFINTLIG BYGGNADSDEL
-  NY BYGGNADSDEL
-  BYGGNADSDEL SOM RIVES

MARKLINJE BERÖRS EJ

BY	ART	ANMÄRKNINGAR	DIVIA	SYVA
		BYGGLOVHANDLING HUS B 5		

OMTILLBYGGNAD  
BOSTADSHUS  
BRF Utsikten Torshöjden  
LJUNG 1:4 Värmdö Kommun

**VÄRMDÖ**  
**ARKITEKTER**


Värmdö Arkitekter AB  
0704 96 93 93  
Torshöjden Förelägscenter  
Box 1001  
134 27 GUSTAVSBERG

UNDERSÖKARE: KARIN THORNBERG  
BYGGNADSRISIK: EVA LINDSTRÖM

ÖVERSIKTSKARTA 1:2000  
SITUATIONSPLAN 1:500  
PLANER 1:100




SKALA	NUMMER	BLATT
	A 1	



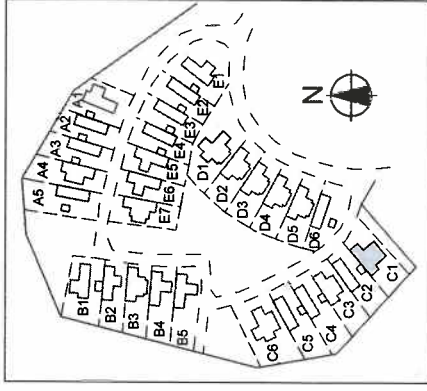

ÖVERSIKTSKARTA 1:2000

FÖRKLARINGAR

 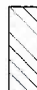-  BEFINTLIG BYGGNADSDDEL
-  NY BYGGNADSDDEL
-  BYGGNADSDDEL SOM RIVES

MARKLINJE BERÖRS EJ

REI	ART	FÖRKLARINGAR	ÖPLM	SKALA
		BYGGLOVHANDLING HUS C 1		


OM/TILLBYGGNAD  
BOSTADSHUS  
BRF Utsikten Torshöjden  
LJUNG T:4 Värmdö Kommun

**VÄRMDÖ  
ARKITEKTER**  
Värmdö Arkitekter AB  
0704 96 93 53  
Tomhuset Förelägscenter  
Box 1 001  
134 27 GUSTAVSBERG


UPDRAG	PROJEKTANT	BYGGHÄRLEDE
0789	KARIN THORNBERG	EVA LINDSTRÖM

ÖVERSIKTSKARTA 1:2000  
SITUATIONSPLAN 1:500  
PLANER 1:100




SKALA	NUMMER	BLATT
	A 1	

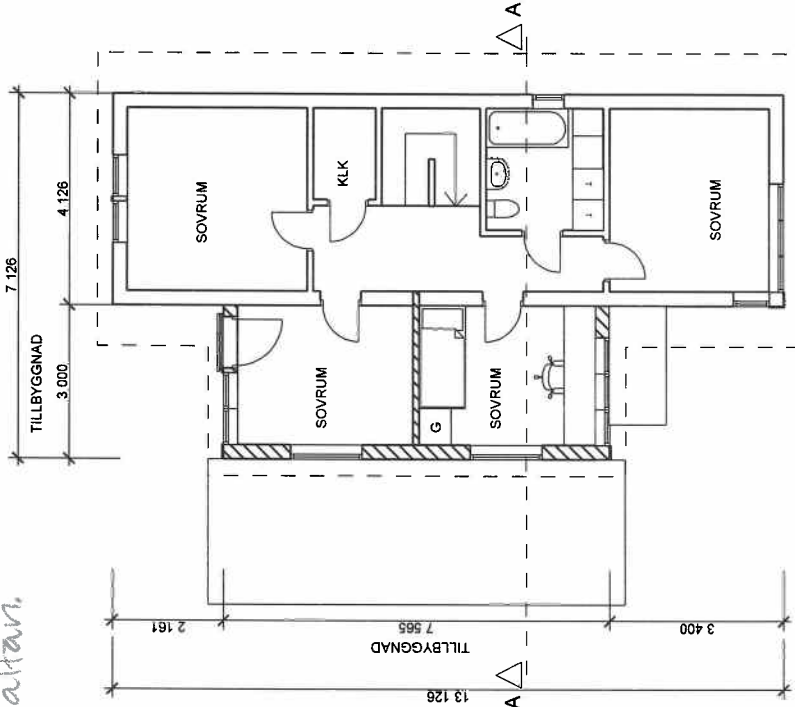

PLAN ÖVERVÄNING

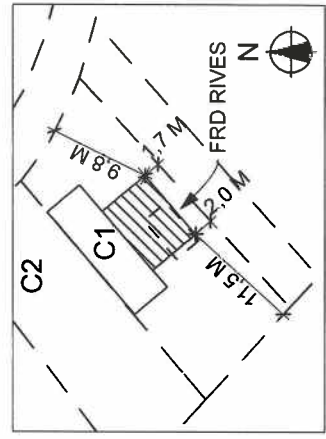

SITUATIONSPLAN 1:500

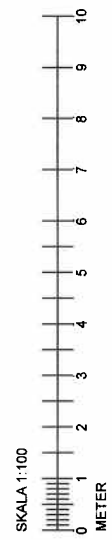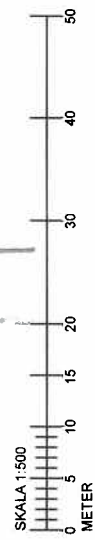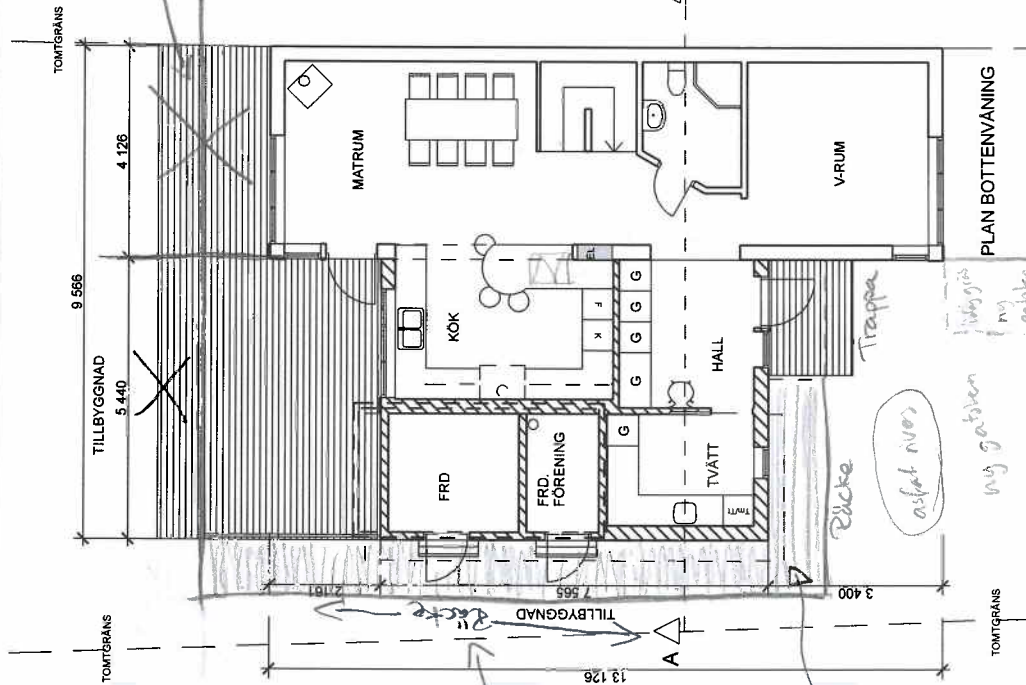

*Ej altan*

*Räcke*

*Altan*



*Trappa*

*Räcke*


*asfalt rivet*

*ny gäster*

*Räcke*

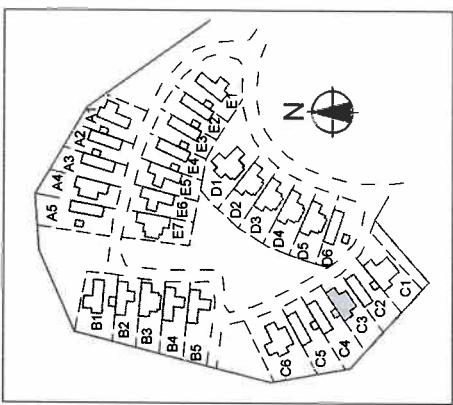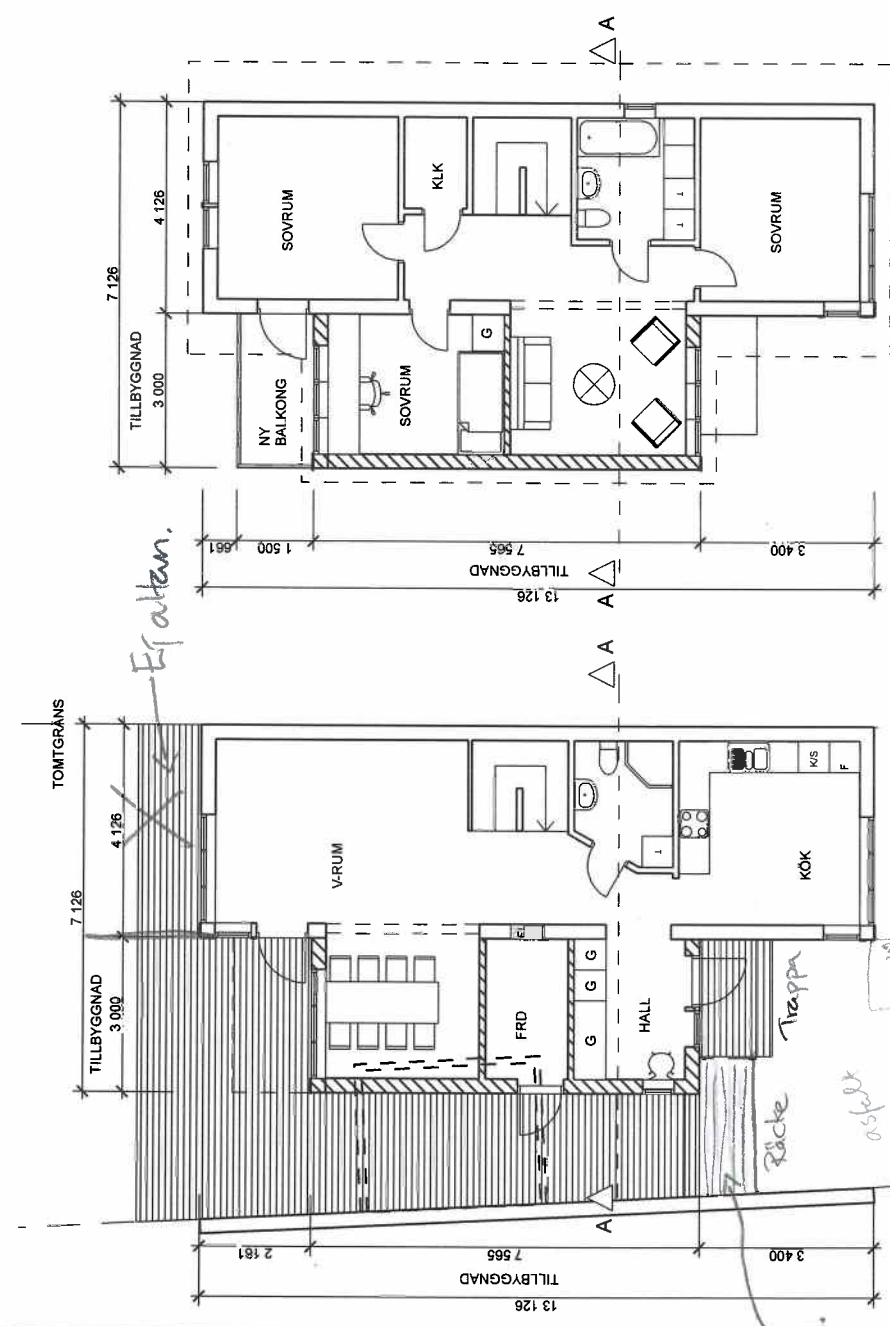

ÖVERSIKTSKARTA 1:2000

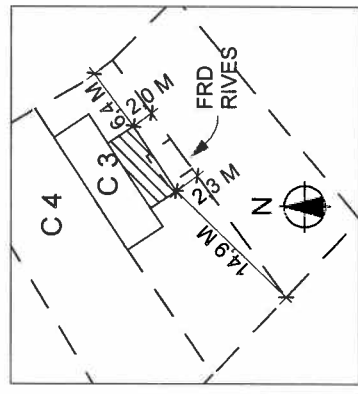

SITUATIONSPLAN 1:500

**FÖRKLARINGAR**

	BEFINTLIG BYGGNADSDDEL
	NY BYGGNADSDDEL
	BYGGNADSDDEL SOM RIVES

MARKLINJE BERÖRS EJ

BT	AV	ADRESSFUNKTION	OMRÅ	SPÅ

**BYGGLOVHANDLING**  
**HUS C 3**

**OMTILLBYGGNAD**  
**BOSTADSHUS**  
 BRF Utsikten Torshöjden  
 LUNG 1:4 Värmdö Kommun



**VÄRMDÖ**  
**ARKITEKTER**

Värmdö Arkitekter AB  
 0704 96 93 53  
 Torshuset Förelägscenter  
 Box 1 001  
 134 27 GUSTAVSBERG

PROJEKT	INVIKLOPP
0789	KARIN TORSHÖJDEN
0110920	EVÅ LINDSTRÖM

ÖVERSIKTSKARTA 1:2000  
 SITUATIONSPLAN 1:500  
 PLANER 1:100

SKALA	FOLIO	BLATT
A 1		

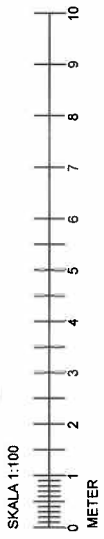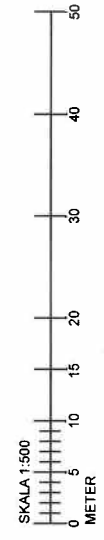

*Ej attan.*


*Attan.*

*Carport rives!*

GRANNENS HUSFASAD  
*bet. bet. ant. bet. asfalt*

PLAN ÖVERVÄNING

PLAN BOTTENVÄNING  
*bet. gips*

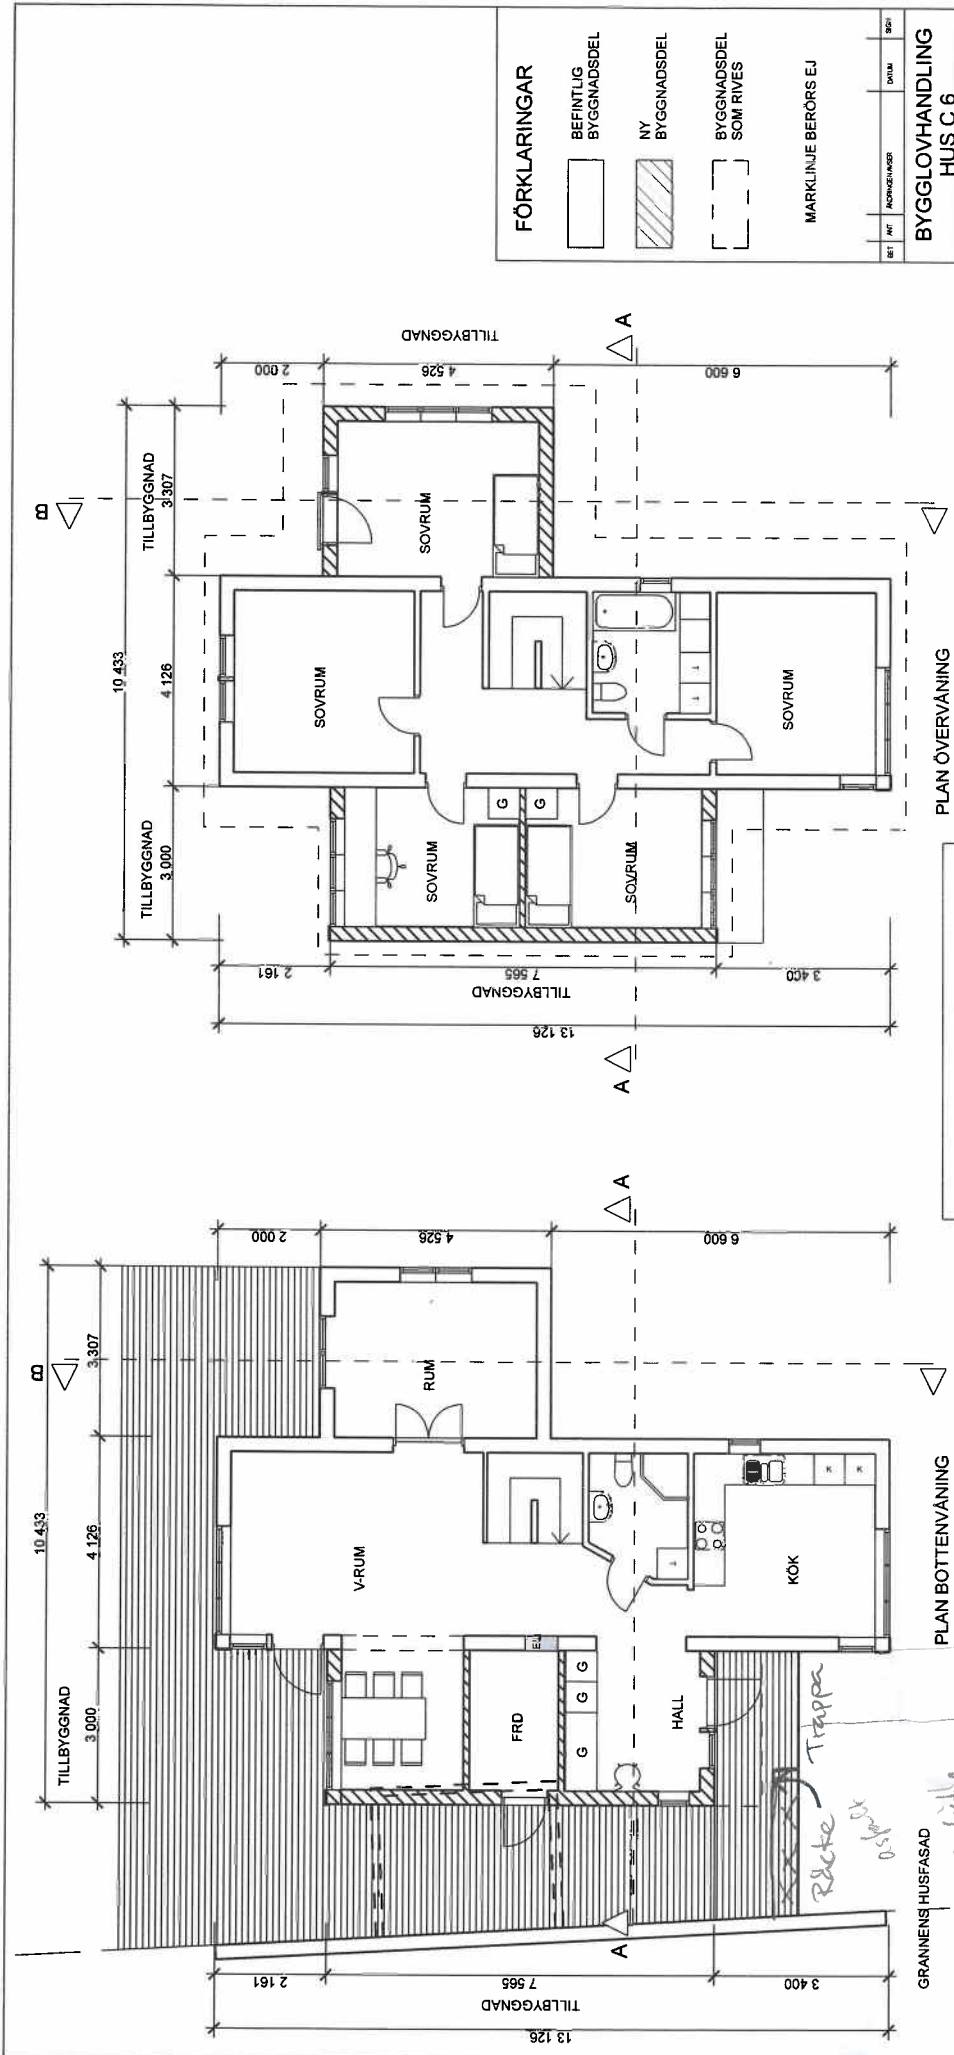

**FÖRKLARINGAR**

- BEFINTLIG BYGGNADSDDEL
- NY BYGGNADSDDEL
- BYGGNADSDDEL SOM RIVES

MARKLINJE BERÖRS EJ

BYG	NR	ANORDNING	BYG	NR





**BYGGLOVHANDLING HUS C 6**

**OMTILLBYGGNAD BOSTADSHUS**  
 BRP Utsikten Torshöjden  
 Ljung 1:4 Värmdö Kommun

**VÄRMDÖ ARKITEKTER**  
 Värmdö Arkitekter AB  
 0704 96 93 53  
 Tomhuset Förelägscenter  
 Box 1001  
 134 27 GUSTAVSBERG

PROJEKTANT: KARL THORBERG  
 INOMRÅDE: EVA LINDSTRÖM  
 ÖVERSIKTSKARTA 1:2000  
 SITUATIONSPLAN 1:500  
 PLANER 1:100


SKALA: A 1

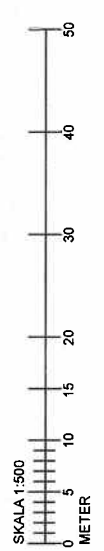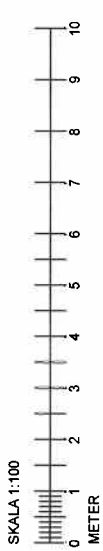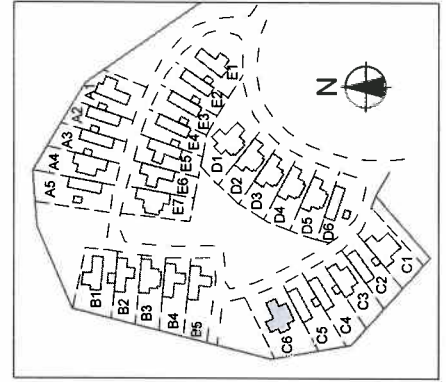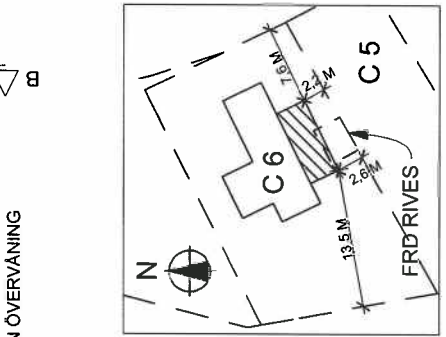

SITUATIONSPLAN 1:500


ÖVERSIKTSKARTA 1:2000

TOMTGRÄNS

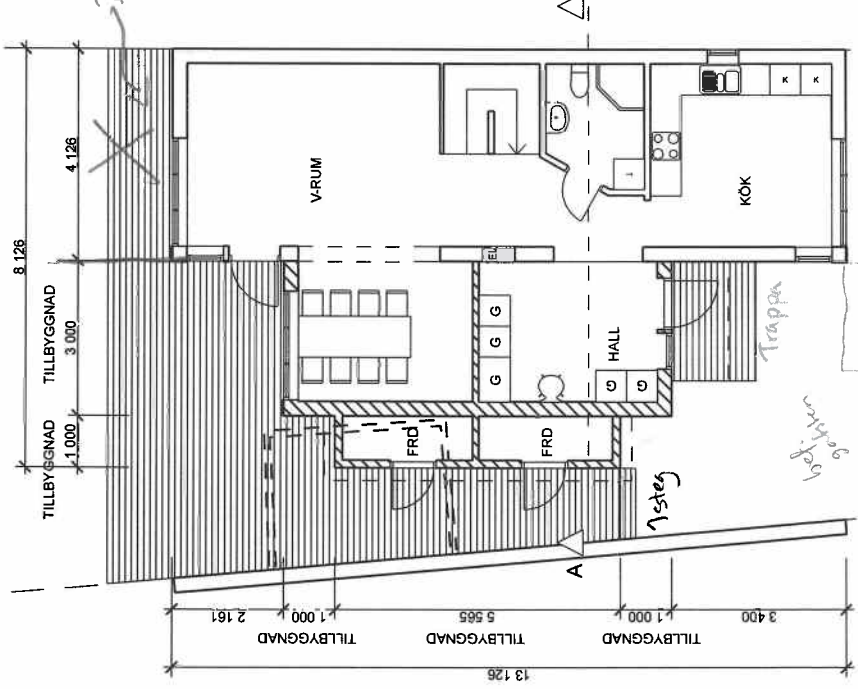


PLAN BOTTENVÄNING


GRANNENS HUSFASAD

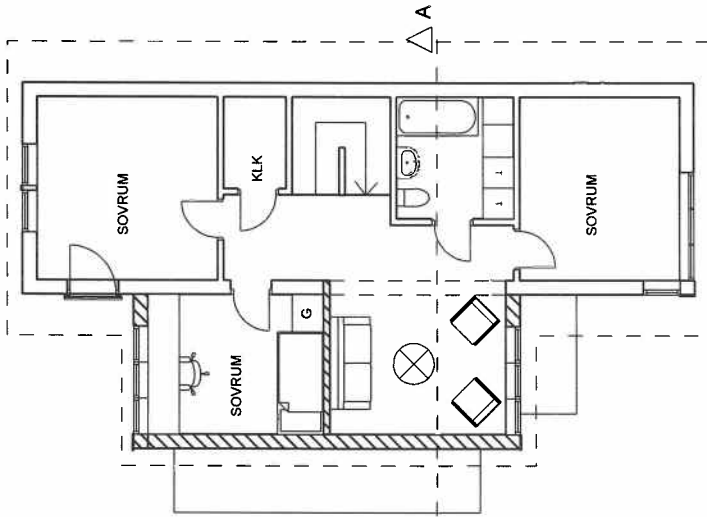

PLAN ÖVERVÄNING

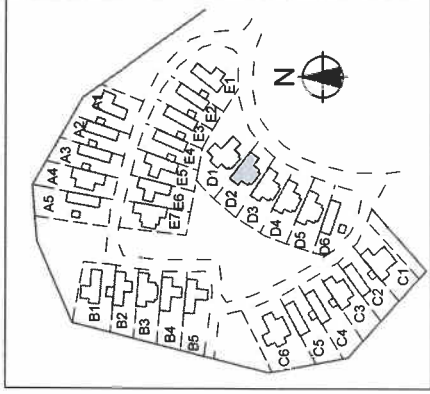

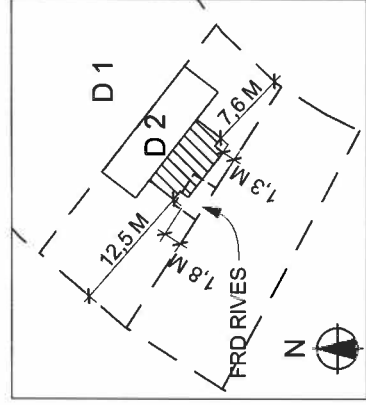


ÖVERSIKTSKARTA 1:2000



SITUATIONSPLAN 1:500

FÖRKLARINGAR

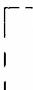-  BEFINTLIG BYGGNADSDEL
-  NY BYGGNADSDEL
-  BYGGNADSDEL SOM RIVES

MARKLINJE BERÖRS EJ

BET	ART	ANVÄNDNING	DATA	SKALA

BYGGLOVHANDLING  
HUS D 2

OMTILLBYGGNAD  
BOSTADSHUS  
BRF Utsikten Torshöjden  
LÖNING 1:4 Värmdö Kommun


**VÄRMDÖ**  
**ARKITEKTER**

Värmdö Arkitekter AB  
0704 96 93 53  
Torhuset Föreläsningscenter  
Box 1001  
134 27 GUSTAVSBERG


PROJEKTLEDARE: KARIN THORNBERG  
TEKNIKANSVARIG: EVA LINDSTRÖM  
DATUM: 110820

ÖVERSIKTSKARTA 1:2000  
SITUATIONSPLAN 1:500  
PLANER 1:100

SKALA: A 1  
BET:

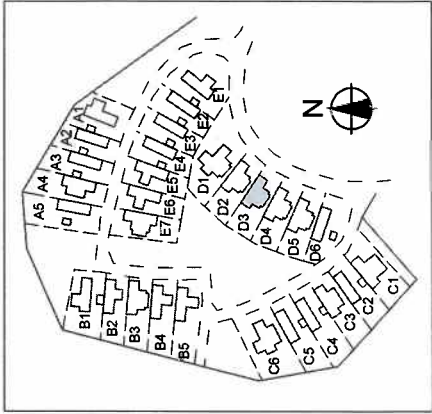


ÖVERSIKTSKARTA 1:2000

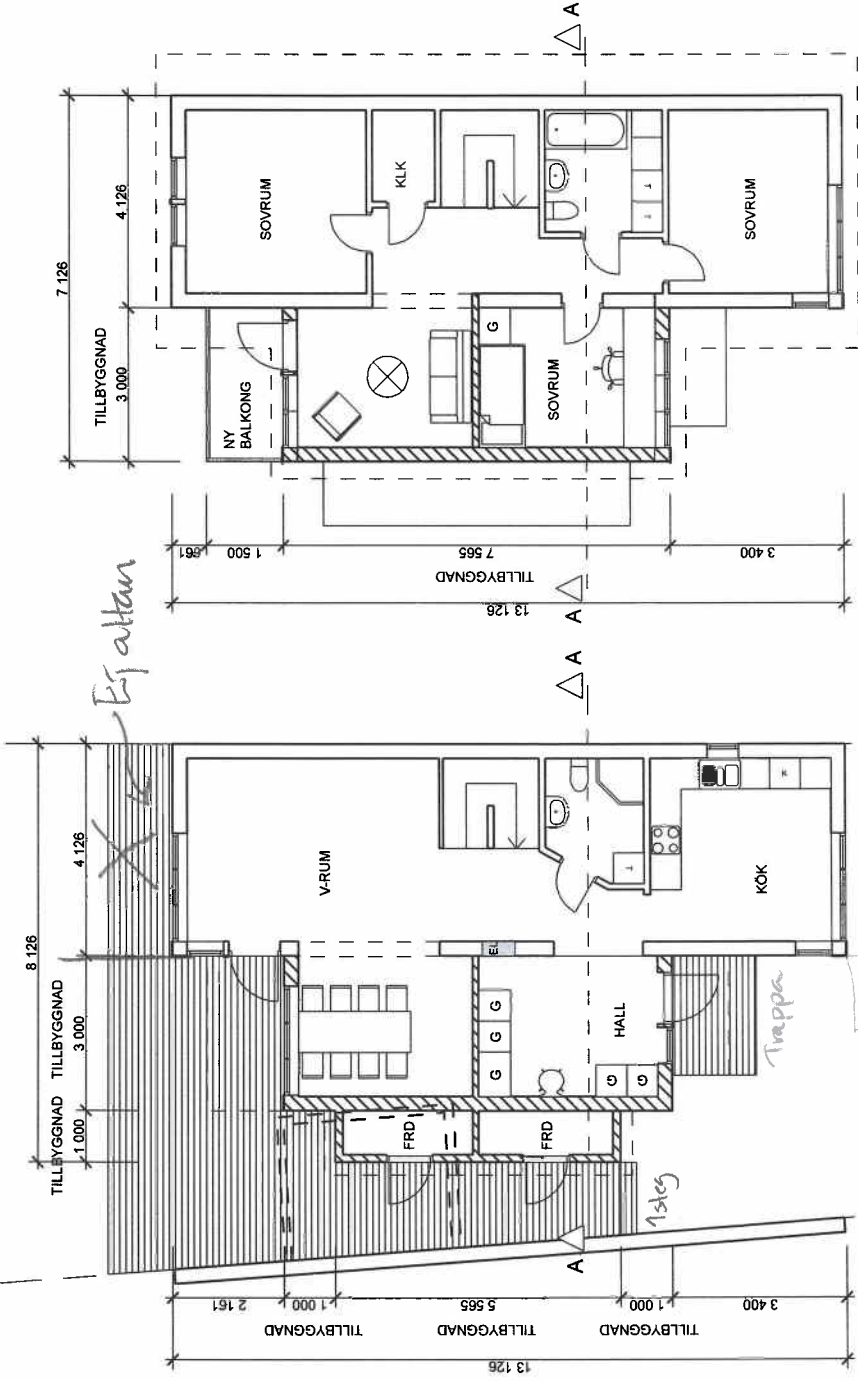


PLAN ÖVERVÄNING

PLAN BOTTENVÄNING

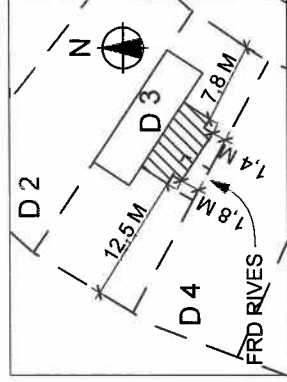

SITUATIONSPLAN 1:500

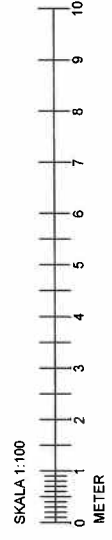

**FÖRKLARINGAR**

- BEFINTLIG BYGGNADSDDEL
- NY BYGGNADSDDEL
- BYGGNADSDDEL SOM RIVES
- MARKLINJE BERÖRS EJ

RT	AVT	ACHTERGRÄNS	DALIN	SOP
<b>BYGGLOVHANDLING HUS D 3</b>				


**OMTILLBYGGNAD BOSTADSHUS**  
 BRF Utsikten Torsofjorden  
 Ljung 1:4 Värmdö Kommun

**VÄRMDÖ ARKITEKTER**  
 Värmdö Arkitekter AB  
 0704 96 93 33  
 Tomhuset Fritidscenter  
 Box 1001  
 134 27 GUSTAVSBERG

PROJEKT 0789  
 BYGGLOV 110920  
 INOMRÅDE KARIN THORBERG  
 ANVÄNDARE EVA LINDSTRÖM

ÖVERSIKTSKARTA 1:2000  
 SITUATIONSPLAN 1:500  
 PLANER 1:100

BYGGLOV  
 NAMN A 1  
 TITEL

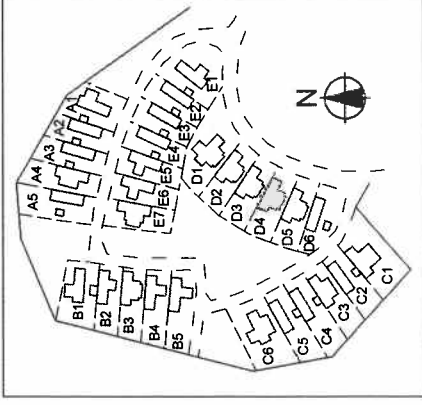

ÖVERSIKTSKARTA 1:2000

**FÖRKLARINGAR**


	BEFINTLIG BYGGNADSDDEL
	NY BYGGNADSDDEL
	BYGGNADSDDEL SOM RIVES
	MARKLINJE BERÖRS EJ

REF	AVT	ACHTNINGAR	DATUM	BYG


OM/TILLBYGGNAD  
BOSTADSHUS  
BR2 Utsikten Torshöggränd  
LJUNG 1:4 Värmdö Kommun

**VÄRMDÖ ARKITEKTER**  
Värmdö Arkitekter AB  
0704 96 93 33  
Torshöggränd Föreläggelsecenter  
Box 1001  
134 27 GUSTAVSBERG

BYGGNADSDOKUMENT	PROJEKTANTER	BYGGNADSDOKUMENT
BYGGNADSDOKUMENT	KARIN THÖRNBERG	BYGGNADSDOKUMENT
BYGGNADSDOKUMENT	EVA LINDSTRÖM	BYGGNADSDOKUMENT
BYGGNADSDOKUMENT	ÖVERSIKTSKARTA 1:2000	BYGGNADSDOKUMENT
BYGGNADSDOKUMENT	SITUATIONSPLAN 1:500	BYGGNADSDOKUMENT
BYGGNADSDOKUMENT	PLANER 1:100	BYGGNADSDOKUMENT
BYGGNADSDOKUMENT	SKALA	BYGGNADSDOKUMENT
BYGGNADSDOKUMENT	NUMMER	BYGGNADSDOKUMENT
BYGGNADSDOKUMENT	A 1	BYGGNADSDOKUMENT

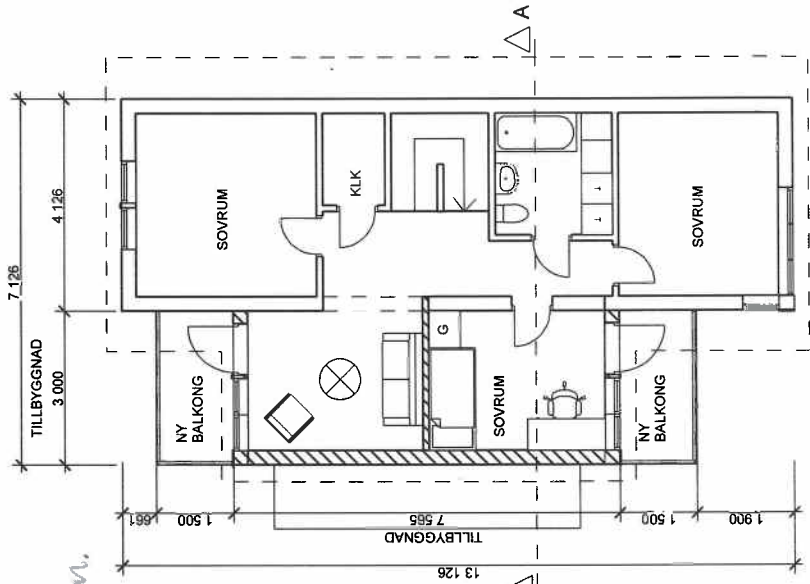


PLAN ÖVERVÄNING

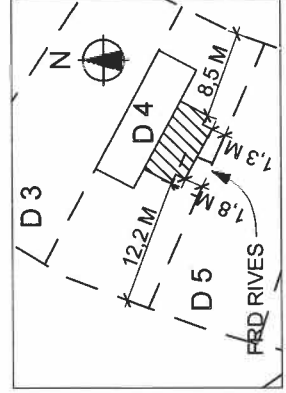


SITUATIONSPLAN 1:500

*Ej altan.*


*Gröpp om bredden  
bef. på trappans  
bef. på*

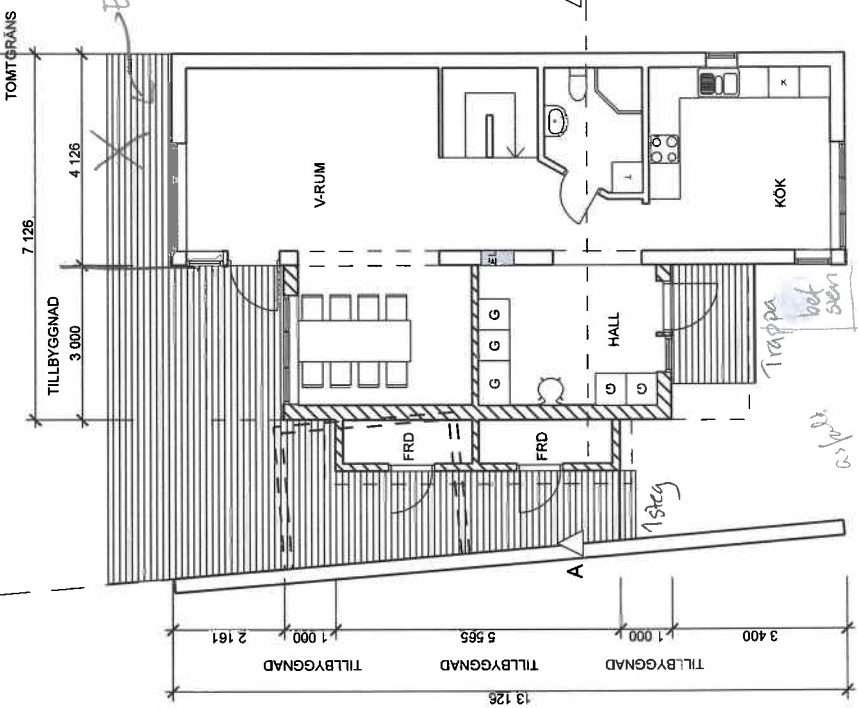



PLAN BOTTENVÄNING

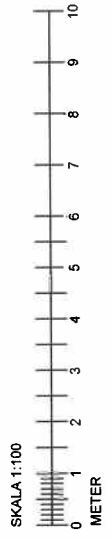


GRANNENS HUSFABAD

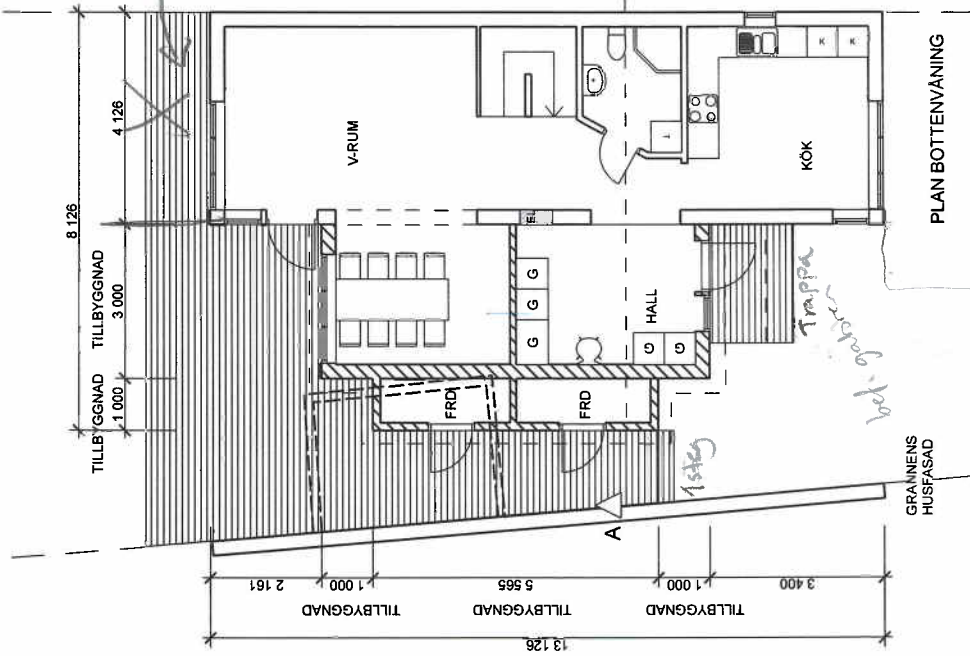


PLAN BOTTENVÄNING

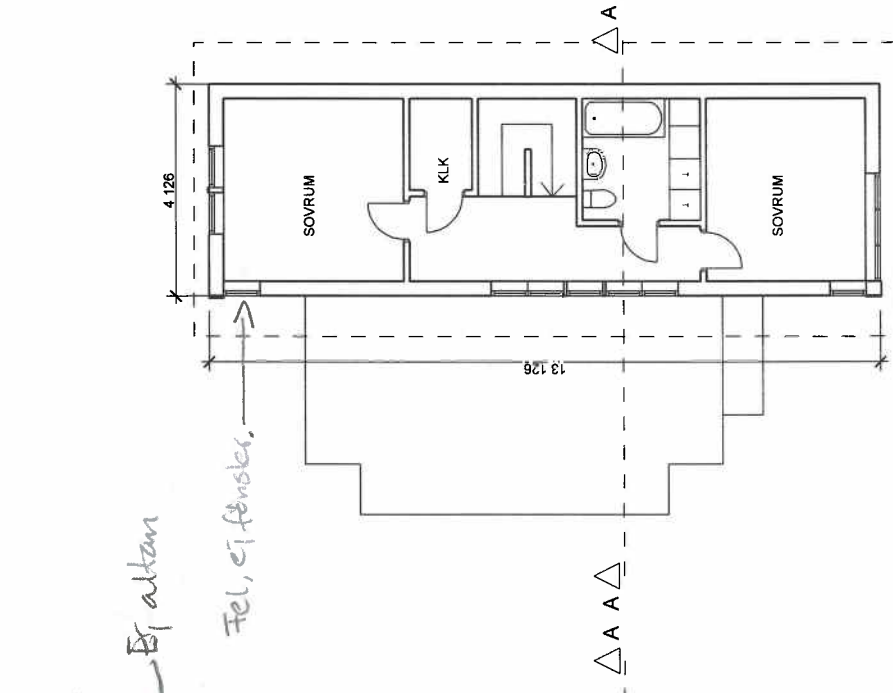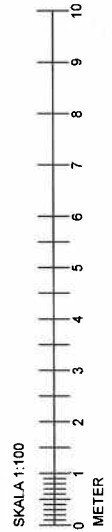

PLAN ÖVERVÄNING

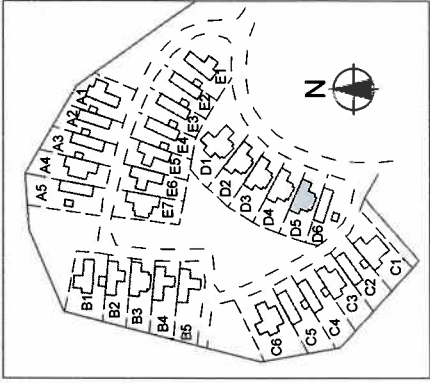

ÖVERSIKTSKARTA 1:2000

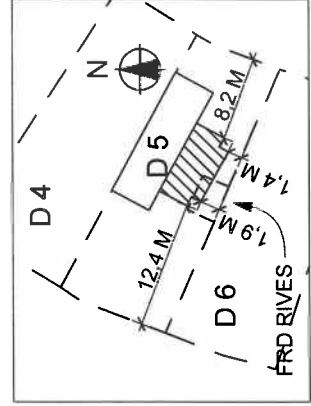

SITUATIONSPLAN 1:500

FÖRKLARINGAR

- BEFINTLIG BYGGNADSDDEL
- NY BYGGNADSDDEL
- BYGGNADSDDEL SOM RIVES

MARKLINJE BERÖRS EJ

BEF	ART	ANMÄRKNINGAR	DATA	SKALA
-----	-----	--------------	------	-------

BYGGLOVHANDLING  
HUS D 5

OMTILLBYGGNAD  
BOSTADSHUS  
BRG Utsikten Torshäraden  
LJUNG 1:4 Värmdö kommun


**VÄRMDÖ**  
**ARKITEKTER**

Värmdö Arkitekter AB  
0704 96 83 33  
Tomhuset Förelägscenter  
Box 1001  
134 27 GL:STAVSBERG


PROJEKT	BYGGNAD	INOMRÅDE
0789	KARIN THORNBERG	EVA LINDSTRÖM
110920		

ÖVERSIKTSKARTA 1:2000  
SITUATIONSPLAN 1:500  
PLANER 1:100


SKALA	NUMMER	BLATT
	A 1	

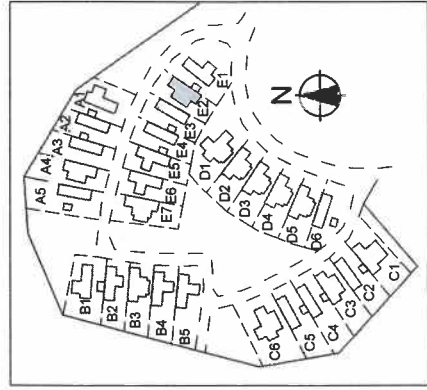


ÖVERSIKTSKARTA 1:2000

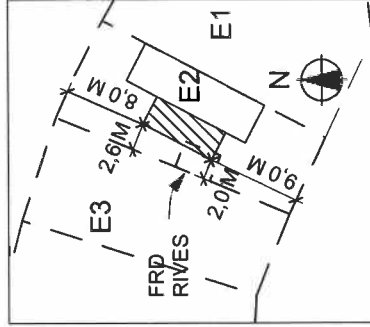


SITUATIONSPLAN 1:500

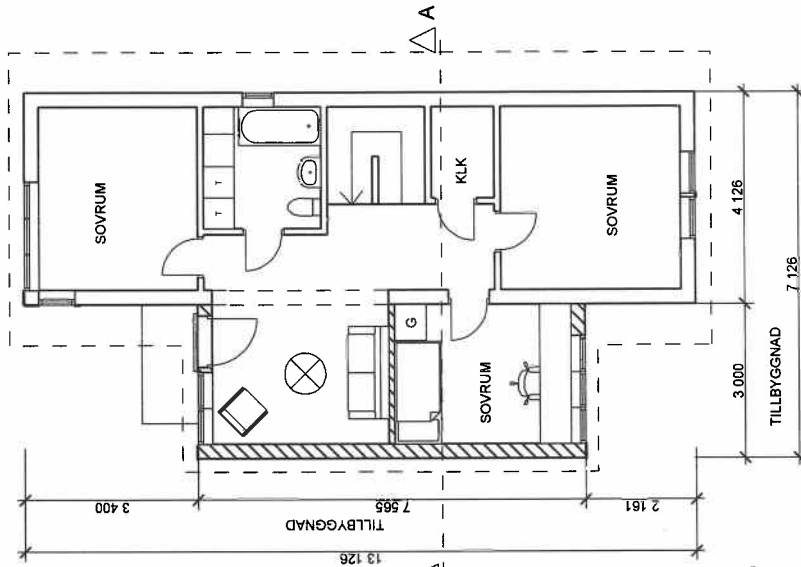

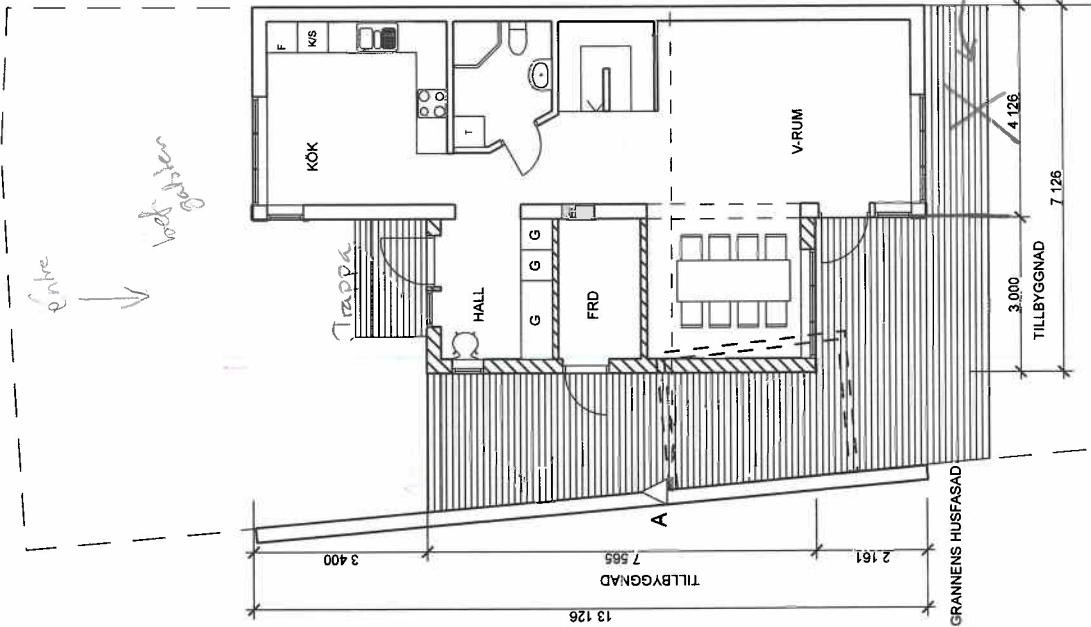


PLAN ÖVERVÄNING 1:100

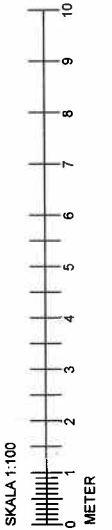

PLAN BOTTENVÄNING 1:100



FÖRKLARINGAR

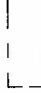-  BEFINTLIG BYGGNADSDDEL
-  NY BYGGNADSDDEL
-  BYGGNADSDDEL SOM RIVES

MARKLINJE BERÖRS EJ

BET	ART	ANMÄRKNINGAR	DATUM	DRM

BYGGLOVHANDLING  
HUS E 2

OM/TILLBYGGNAD  
BOSTADSHUS  
BRF Lisehagen Torshäraden  
LJUNGS 1:4 Värmdö Kommun

**VÄRMDÖ**  
**ARKITEKTÉR**


Värmdö Arkitekter AB  
0704 96 93 53  
Tomhuset Företagscenter  
Box 1001  
134 27 GUSTAVSBERG

PROJEKT	UTARBETAD AV	UTARBETAD AV
0789	KARIN THORBERG	HELENA
01/11/16	EVA LINDSTRÖM	


ÖVERSIKTSKARTA 1:2000  
SITUATIONSPLAN 1:500  
PLANER 1:100

BLA	NUMMER	LETT
	A 1	



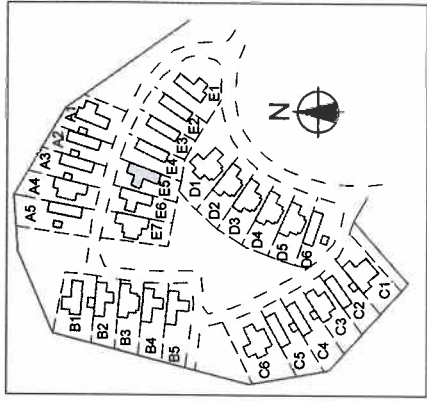

ÖVERSIKTSKARTA 1:2000

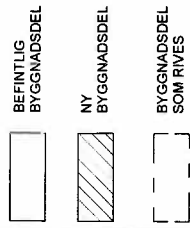

MARKLINJE BERORS EJ

BET	ART	PROJEKTNUMMER	DATA	SOPT

BYGGLOVHANDLING  
HUS E 5

OMTILLBYGGNAD  
BOSTADSHUS  
BRF Usikten Torshyttan  
LJUNG 1:4 Värmdö Kommun.

**VÄRMDÖ**  
**ARKITEKTER**

Värmdö Arkitekter AB  
0704 96 93 53  
Torshuset Företagscenter  
Box 1001  
134 27 GUSTAVSBERG


PROJEKT: 0789  
INOMRÅDET: VÄRMDÖ  
SÄTTEN: FÖRINBERG  
BYGGNAD: EVA LINDSTRÖM

ÖVERSIKTSKARTA 1:2000


SITUATIONSPLAN 1:500

PLANER 1:100



SKALA: A 1

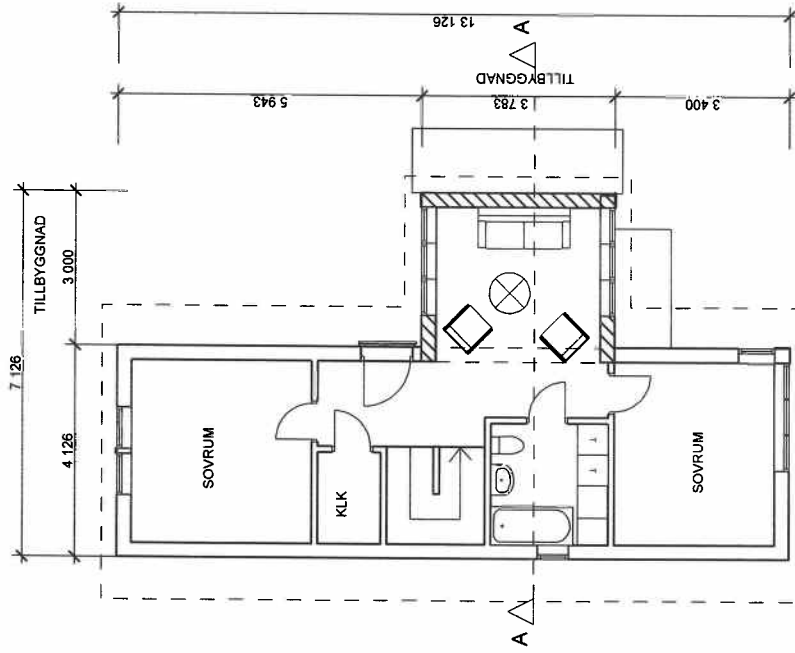


PLAN ÖVERVÄNING

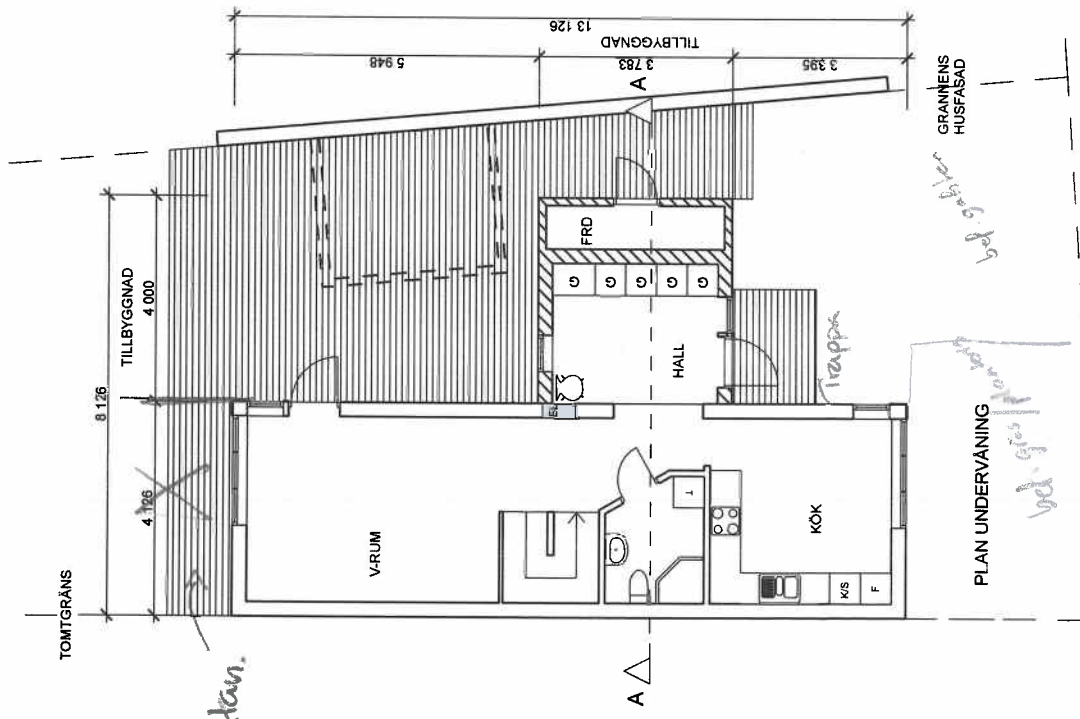

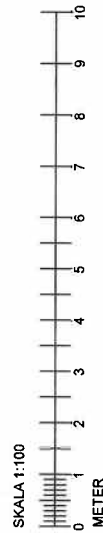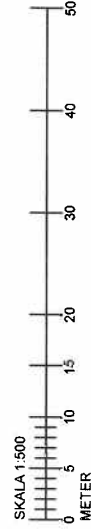


PLAN UNDERVÄNING

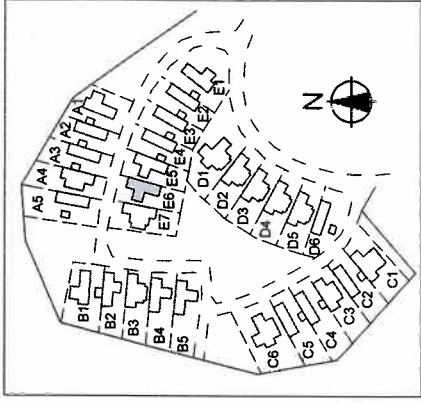



ÖVERSIKTSKARTA 1:2000

FÖRKLARINGAR

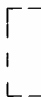-  BEFINTLIG BYGGNADSDDEL
-  NY BYGGNADSDDEL
-  BYGGNADSDDEL SOM RIVES

MARKLINJE BERÖRS EJ

BYGGLOVHANDLING HUS E 6

OMTILLBYGGNAD BOSTADSHUS  
BRF Utleikten Torsbygården  
LJUNG 1:3 Värmdö Kommun


**VÄRMDÖ**  
**ARKITEKTER**

Värmdö Arkitekter AB  
0704 96 83 53  
Tomhuset Företagscenter  
Box 1001  
134 27 GUSTAVSBERG


BYGGNADSRITNING: 0789  
KÄRNTÄCKNING: KARIN THORNBÄRG  
BYGGLOV: 110920  
MÄTNING: EVA LINDSTRÖM

ÖVERSIKTSKARTA 1:2000  
SITUATIONSPLAN 1:500  
PLANER 1:100


SKALA: A 1

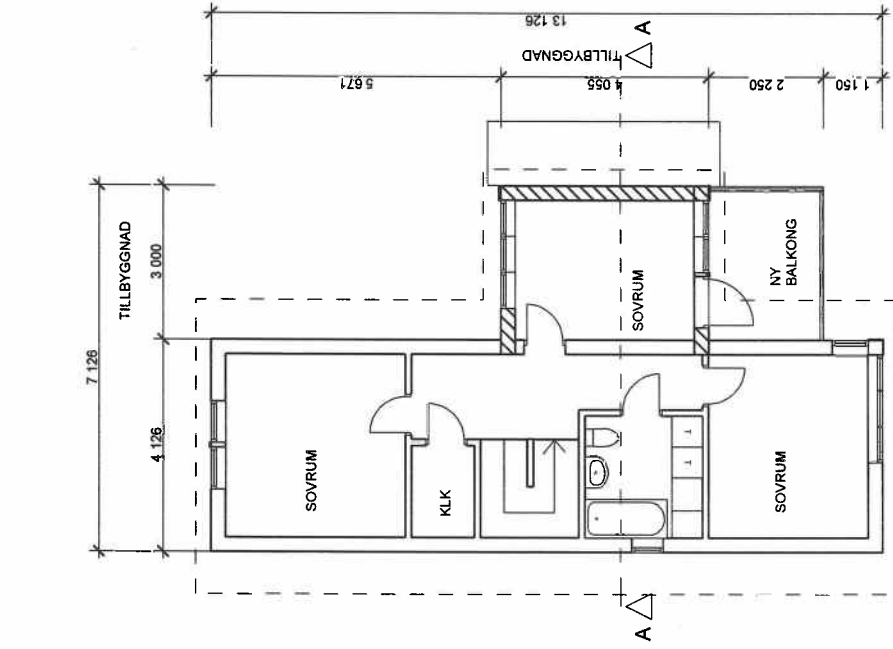


PLAN ÖVERVÄNING



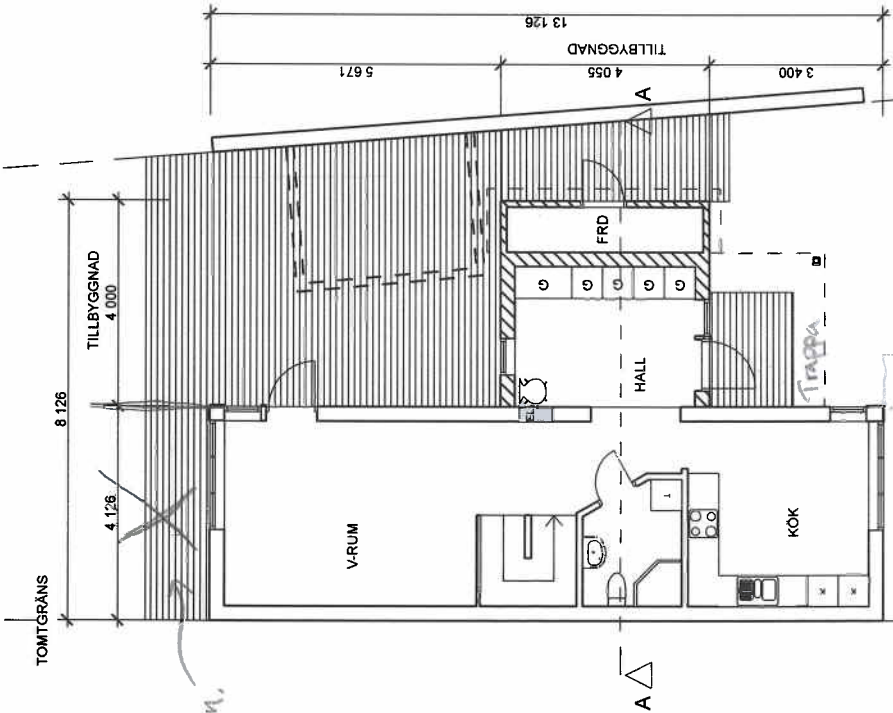


PLAN BOTTENVÄNING

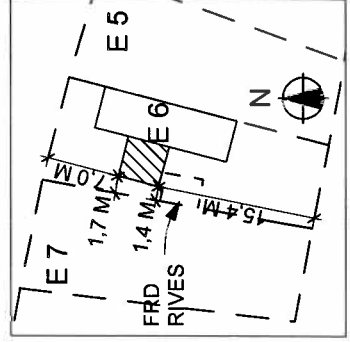


SITUATIONSPLAN 1:500

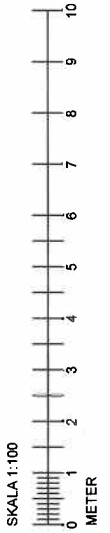

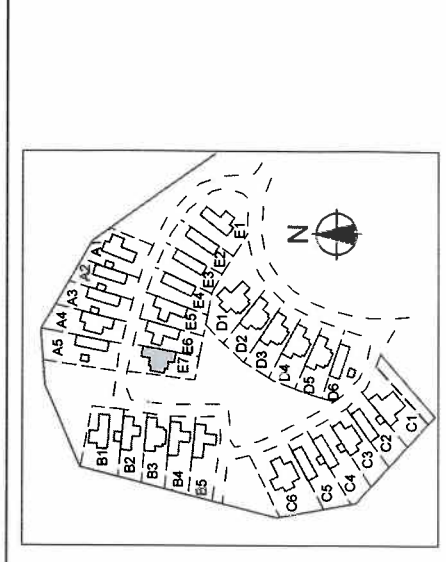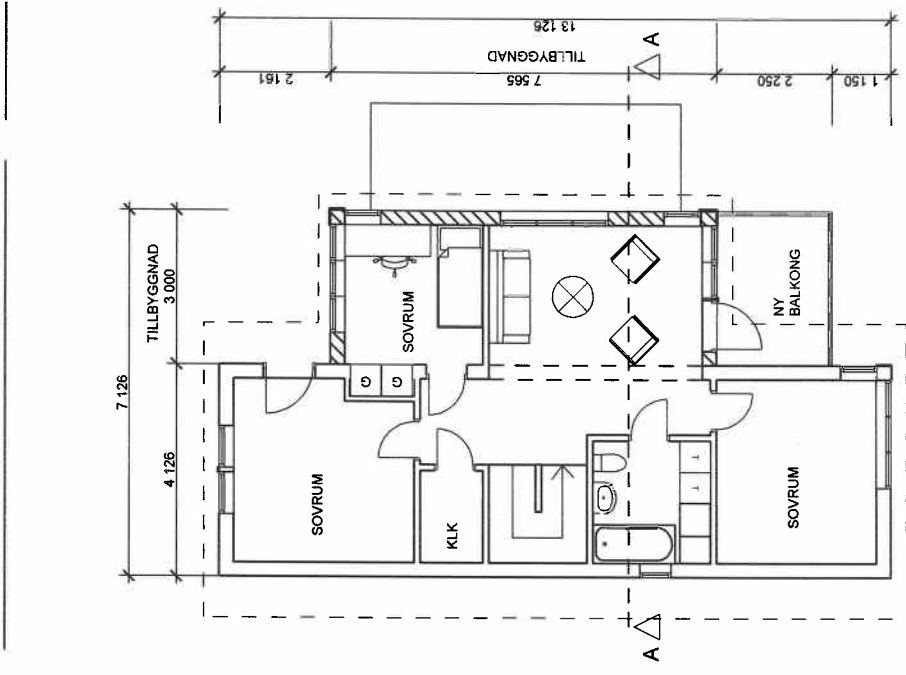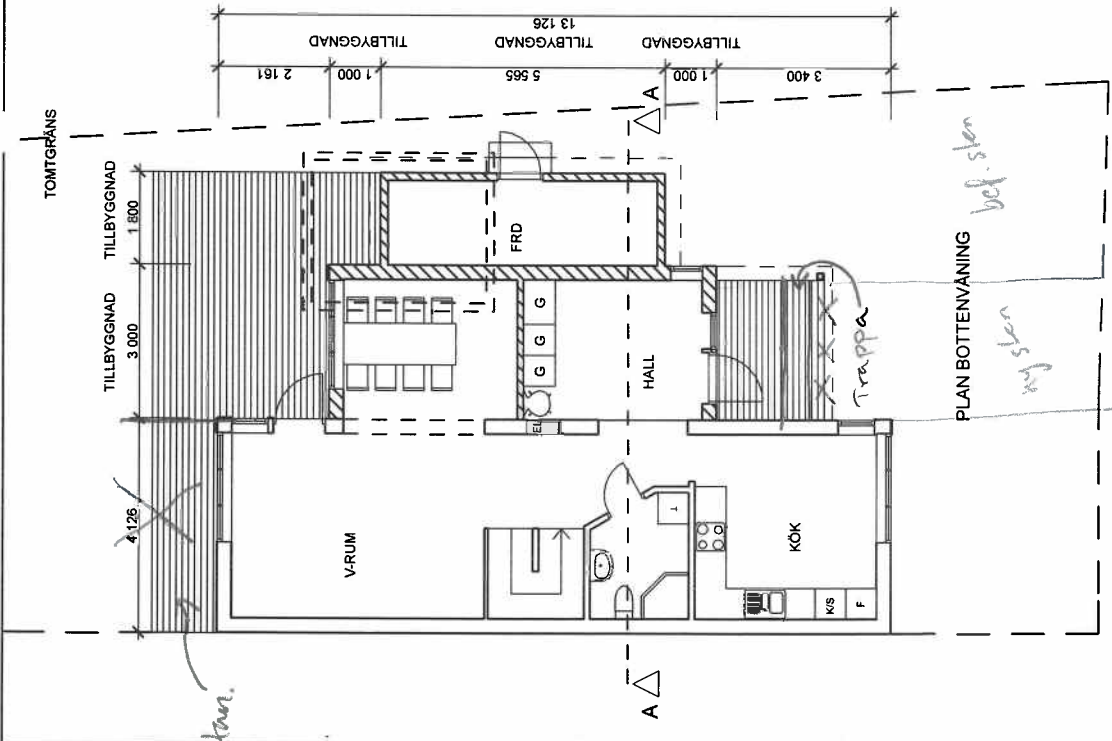

ÖVERSIKTSKARTA 1:2000

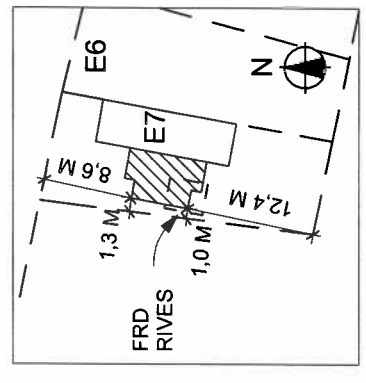

SITUATIONSPLAN 1:500

BEFINTLIG BYGGNADSDDEL

NY BYGGNADSDDEL

BYGGNADSDDEL SOM RIVES

MARKLINJE BERÖRS EJ

BE	AV	ANMÄRKNINGAR	DATA	SEN

BYGGLOVHANDLING HUS E 7

OMTILLBYGGNAD BOSTADSHUS BRF Utsikten Torsbyfjärden LJUNGM 1:4 Värmdö Kommun

**VÄRMDÖ ARKITEKTER**  
 Värmdö Arkitekter AB  
 0704 96 93 53  
 Tomtuset Företagscenter  
 Box 1001  
 134 27 GUSTAVSBERG

UPPRITNING 0789  
 PLANERING 10920  
 VÄRMDÖ GUSTAVSBERG  
 VÄRMDÖ  
 EVA LINDSTRÖM

ÖVERSIKTSKARTA 1:2000  
 SITUATIONSPLAN 1:500  
 PLANER 1:100

SKALA  
 NAMN  
 A 1  
 E 1

